


カーポート 施工概略図

Value Select プレシオサポート 積雪~20cm対応
幅= 2,400mm
奥行= 5,052mm
色： ノーブルステン
屋根材： ポリカーボネート（ガラスマット）
柱仕様： 標準柱仕様（有効高 約1,800mm）

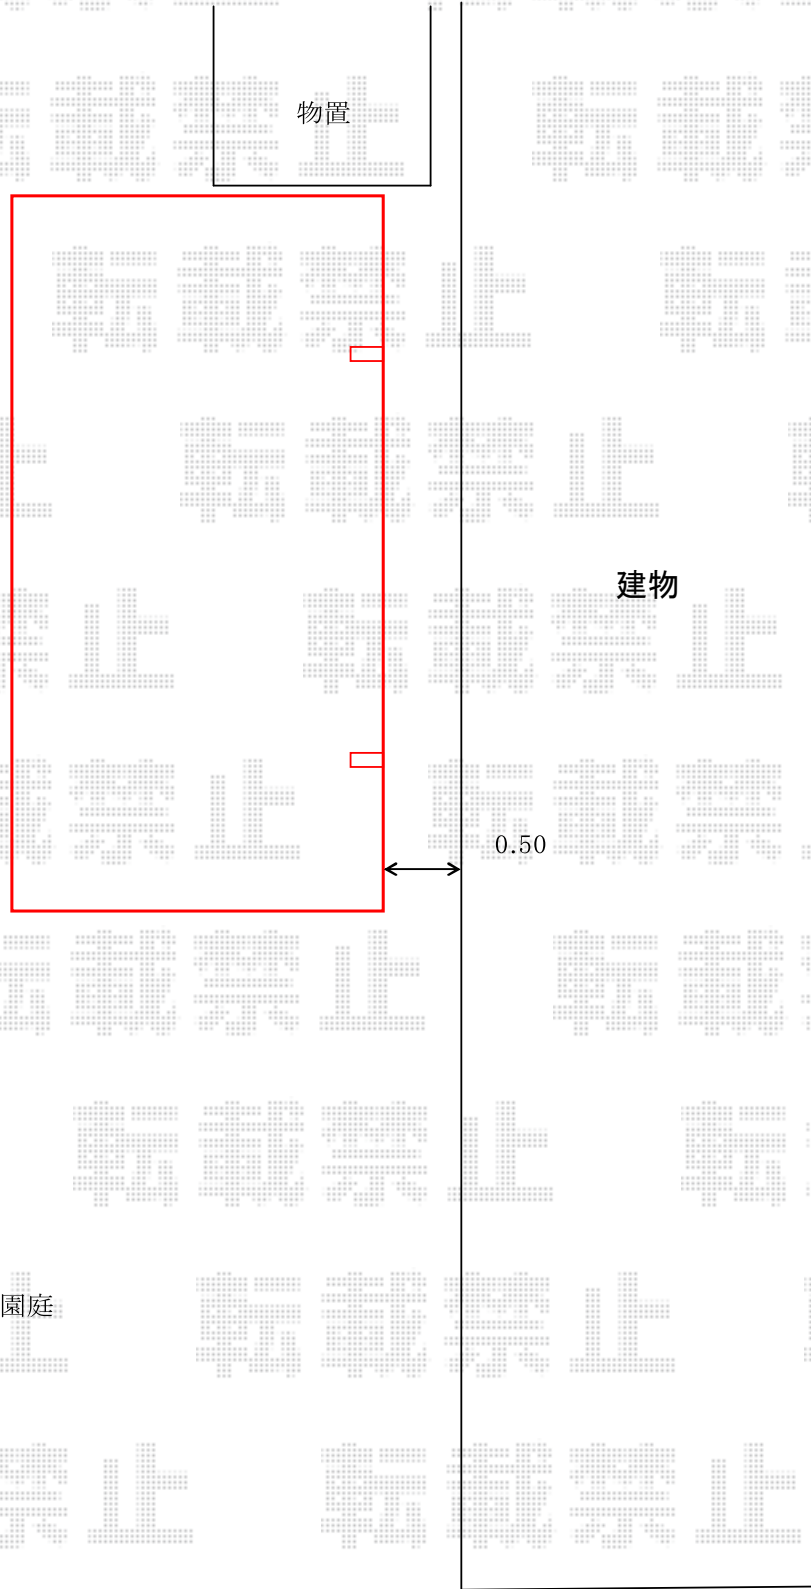

2019-10-666445

担当者

木挽