

# ウッドデッキ・テラス屋根 施工概略図

YKK AP リウッドデッキ 200

間口= 1.0間(1,851mm) 出幅= 6尺(1,820mm) 色: ホワイトブラウン

床板: 縦貼り 幕板: 標準幕板

束柱: Tタイプ(400~550mm) (色: プラチナステン)

LIXIL パワーアルファ RB型 テラスタイプ 単体 積雪~30cm対応

間口= 関東間1.0間(柱芯々1,850mm 屋根幅2,320mm)


出幅= 7尺(2,085mm) 色: シャイングレー

屋根材: ポリカーボネート(クリアマット・すりガラス調)

柱仕様: 柱位置固定タイプ(柱2本) 施工方法: 上止め仕様

LIXIL パワーアルファ 吊り下げ物干しAセット 【仮】標準 2本入り×1セット

色: シャイングレー

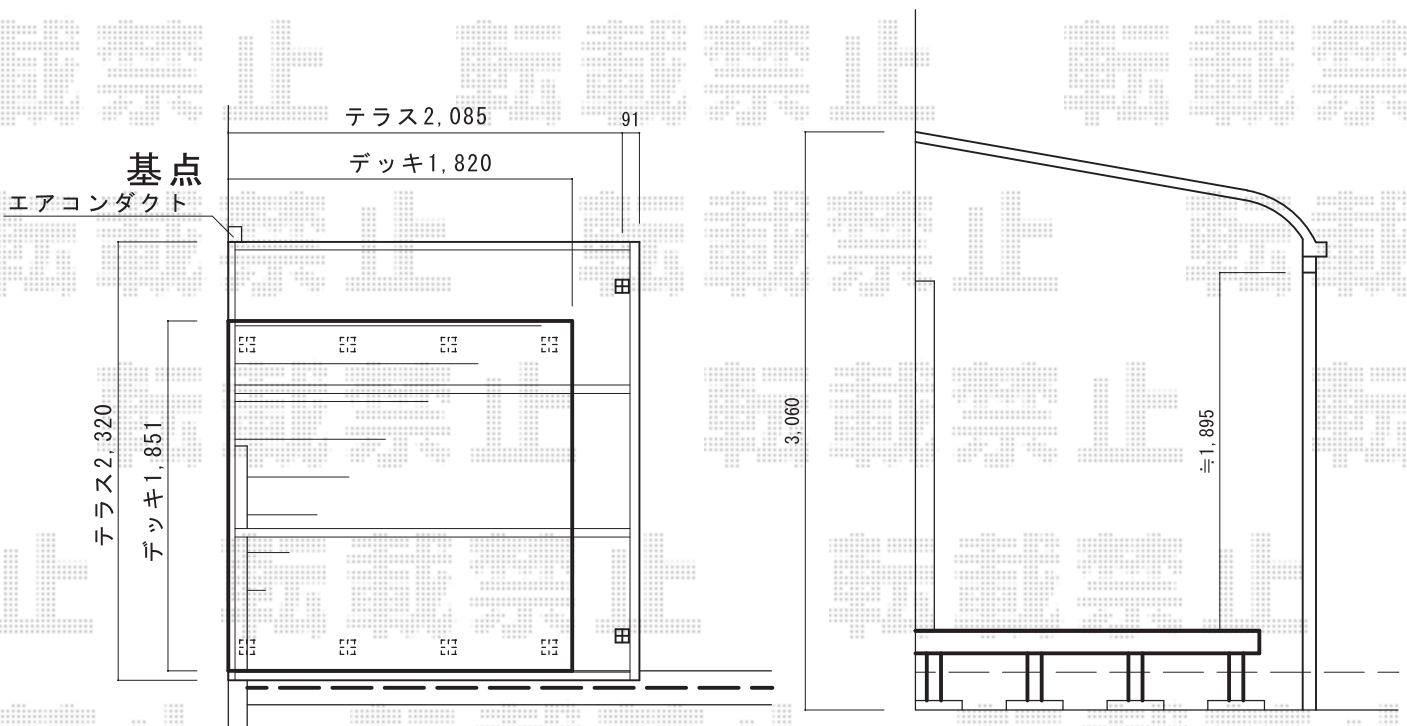

2019-10-666701

担当者

中島