


カーポート 施工概略図

YKK AP レイナポートグラン 延長 積雪～20cm対応
幅= 2,700mm
奥行= 6,484mm
色： ブラウン
屋根材： 熱線遮断ポリカーボネート（アースブルーマット調）
柱仕様： ハイルフ柱仕様（有効高 約2,350mm）

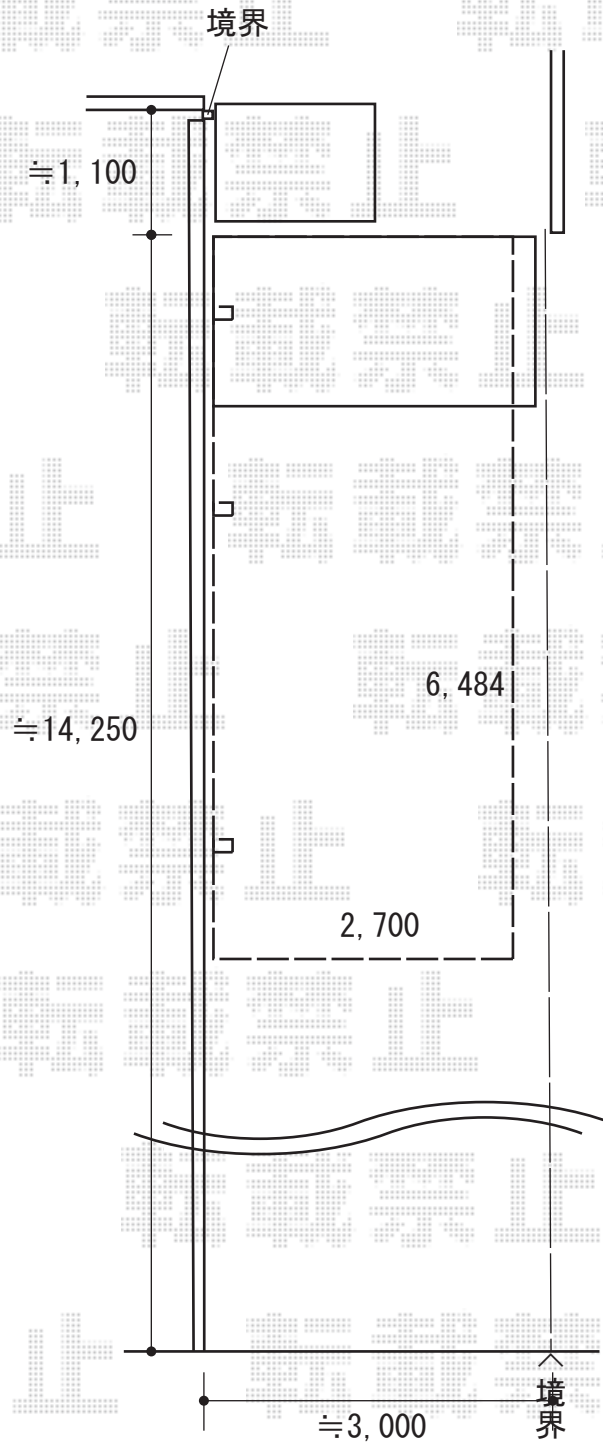

2019-10-666745

担当者

中島