


# フェンス・門扉 施工概略図

三協アルミ カムフィX5型 横太格子 フリー支柱タイプ  
 本体1枚 (W×H) = 2010 (1,973×920mm) × 2枚  
 フリー支柱： 2010 × 3本  
 端部カバー： 2010 × 1セット  
 小口キャップ： 2010 × 1セット  
 色： サンシルバー

三協アルミ ニューカムフィ5型 横格子 片開き  
 扉幅 = 600mm  
 扉高 = 1,000mm  
 色： サンシルバー  
 錠： 打掛錠  
 開き： 内開き

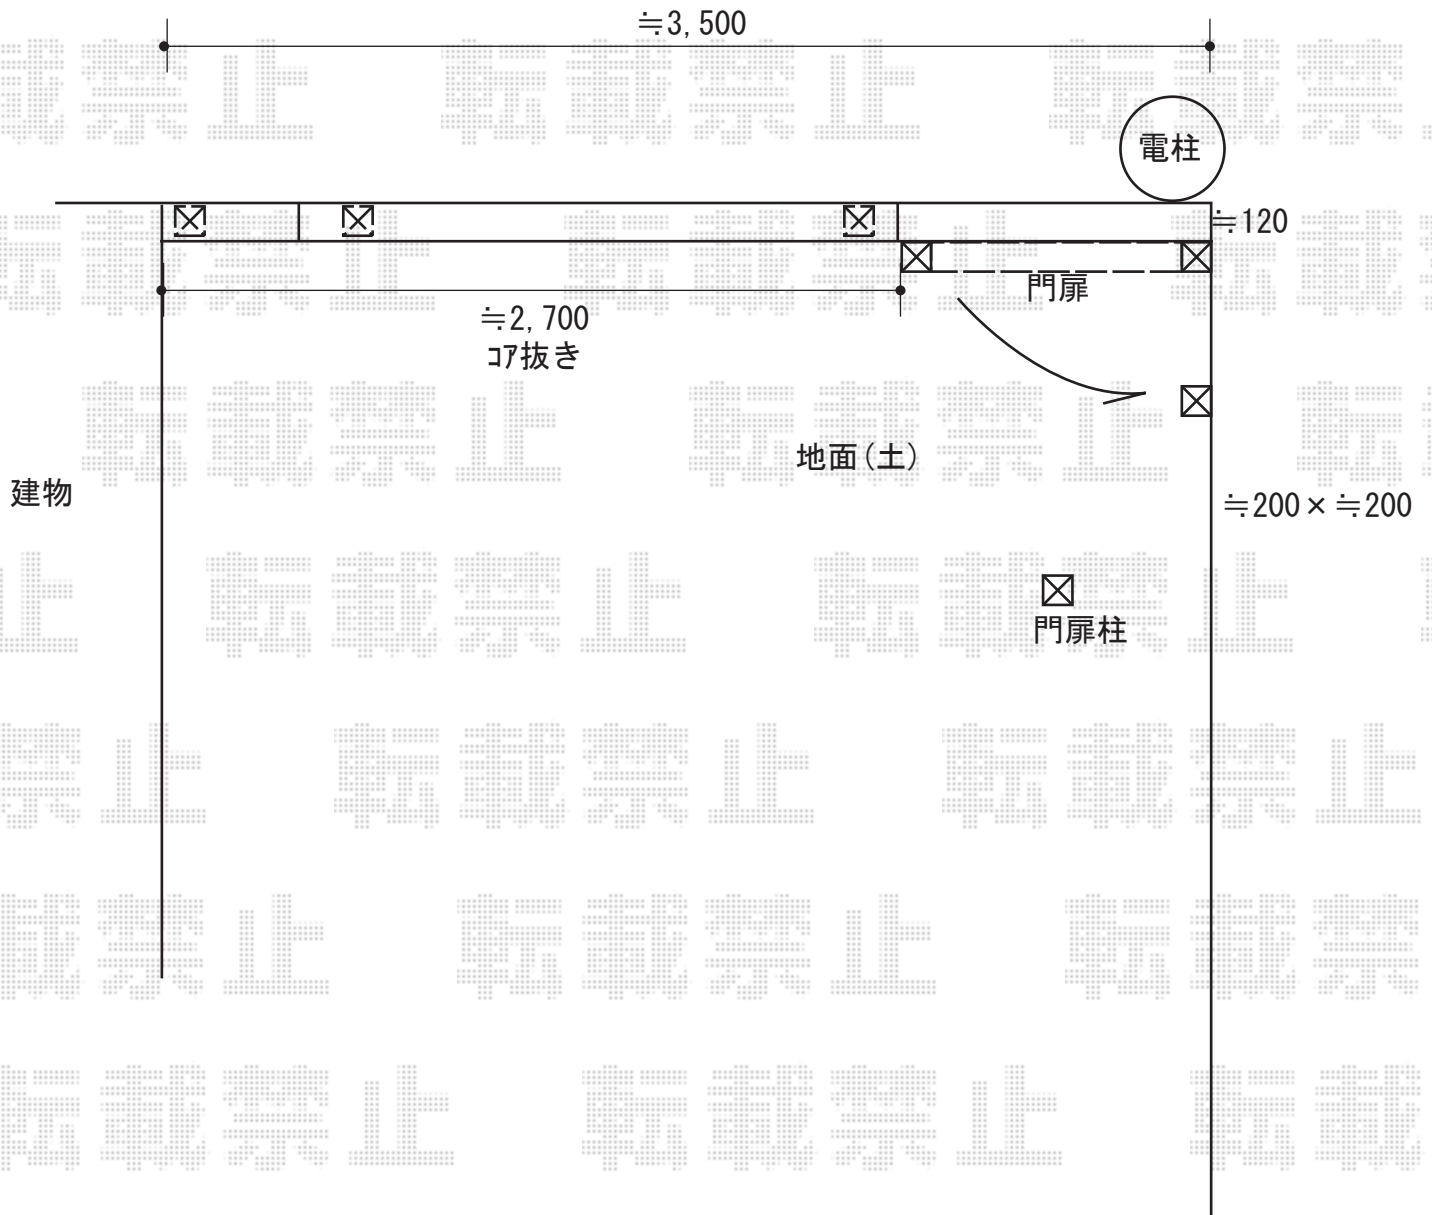

2019-10-666783

担当者

関