


門扉/カーポート 施工概略図

YKK AP 【A】 シンプレオ門扉3型 横太格子 両開き 門柱使用
扉幅 = 800 + 800mm
扉高 = 1,200mm
色 : プラチナステン
錠 : 打掛錠1型
開き : 内開き

YKK AP 【B】 レイナポートグラン M合掌 積雪~20cm対応
幅= 4,814mm
奥行= 5,052mm
色 : プラチナステン
屋根材 : ポリカーボネート (トーマイマット)
柱仕様 : 標準柱仕様 (有効高 約2,000mm)

YKK AP 【B】 レイナポートグラン M合掌 屋根ふき材補強部品
色 : カームブラック*1色のみ
入り数 : 8個入り×2セット

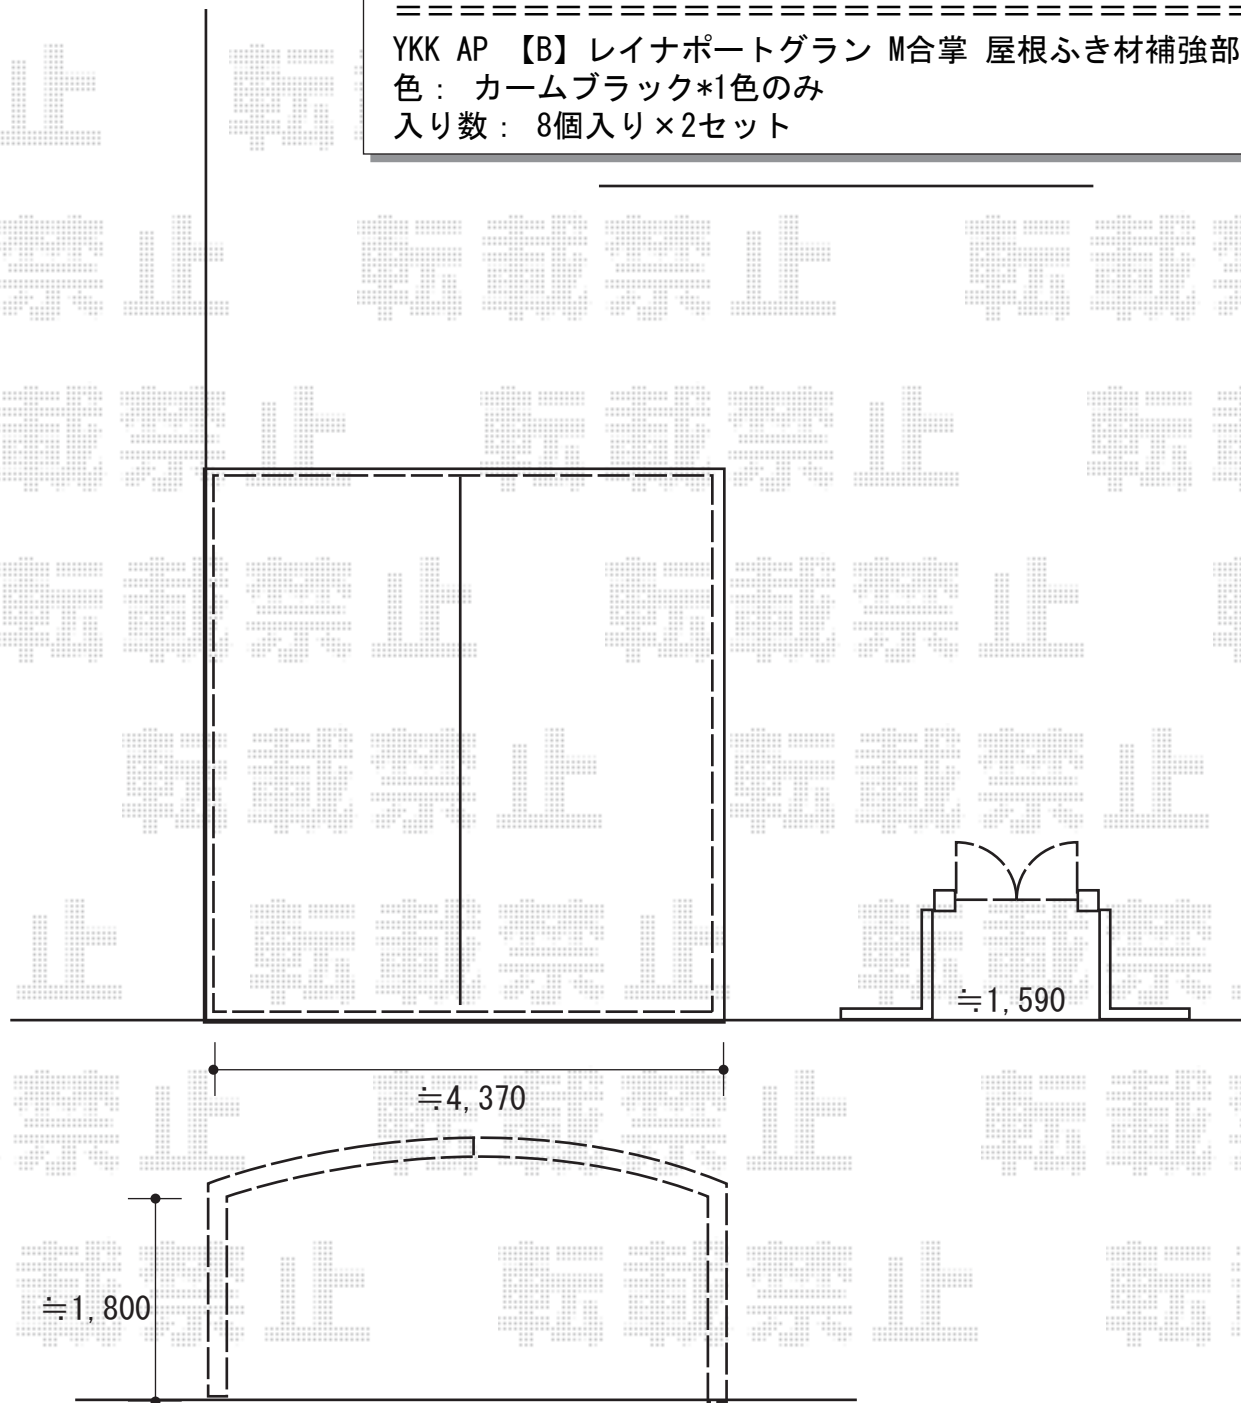

2019-10-667166

担当者

村上 (公)