


フェンス 施工概略図

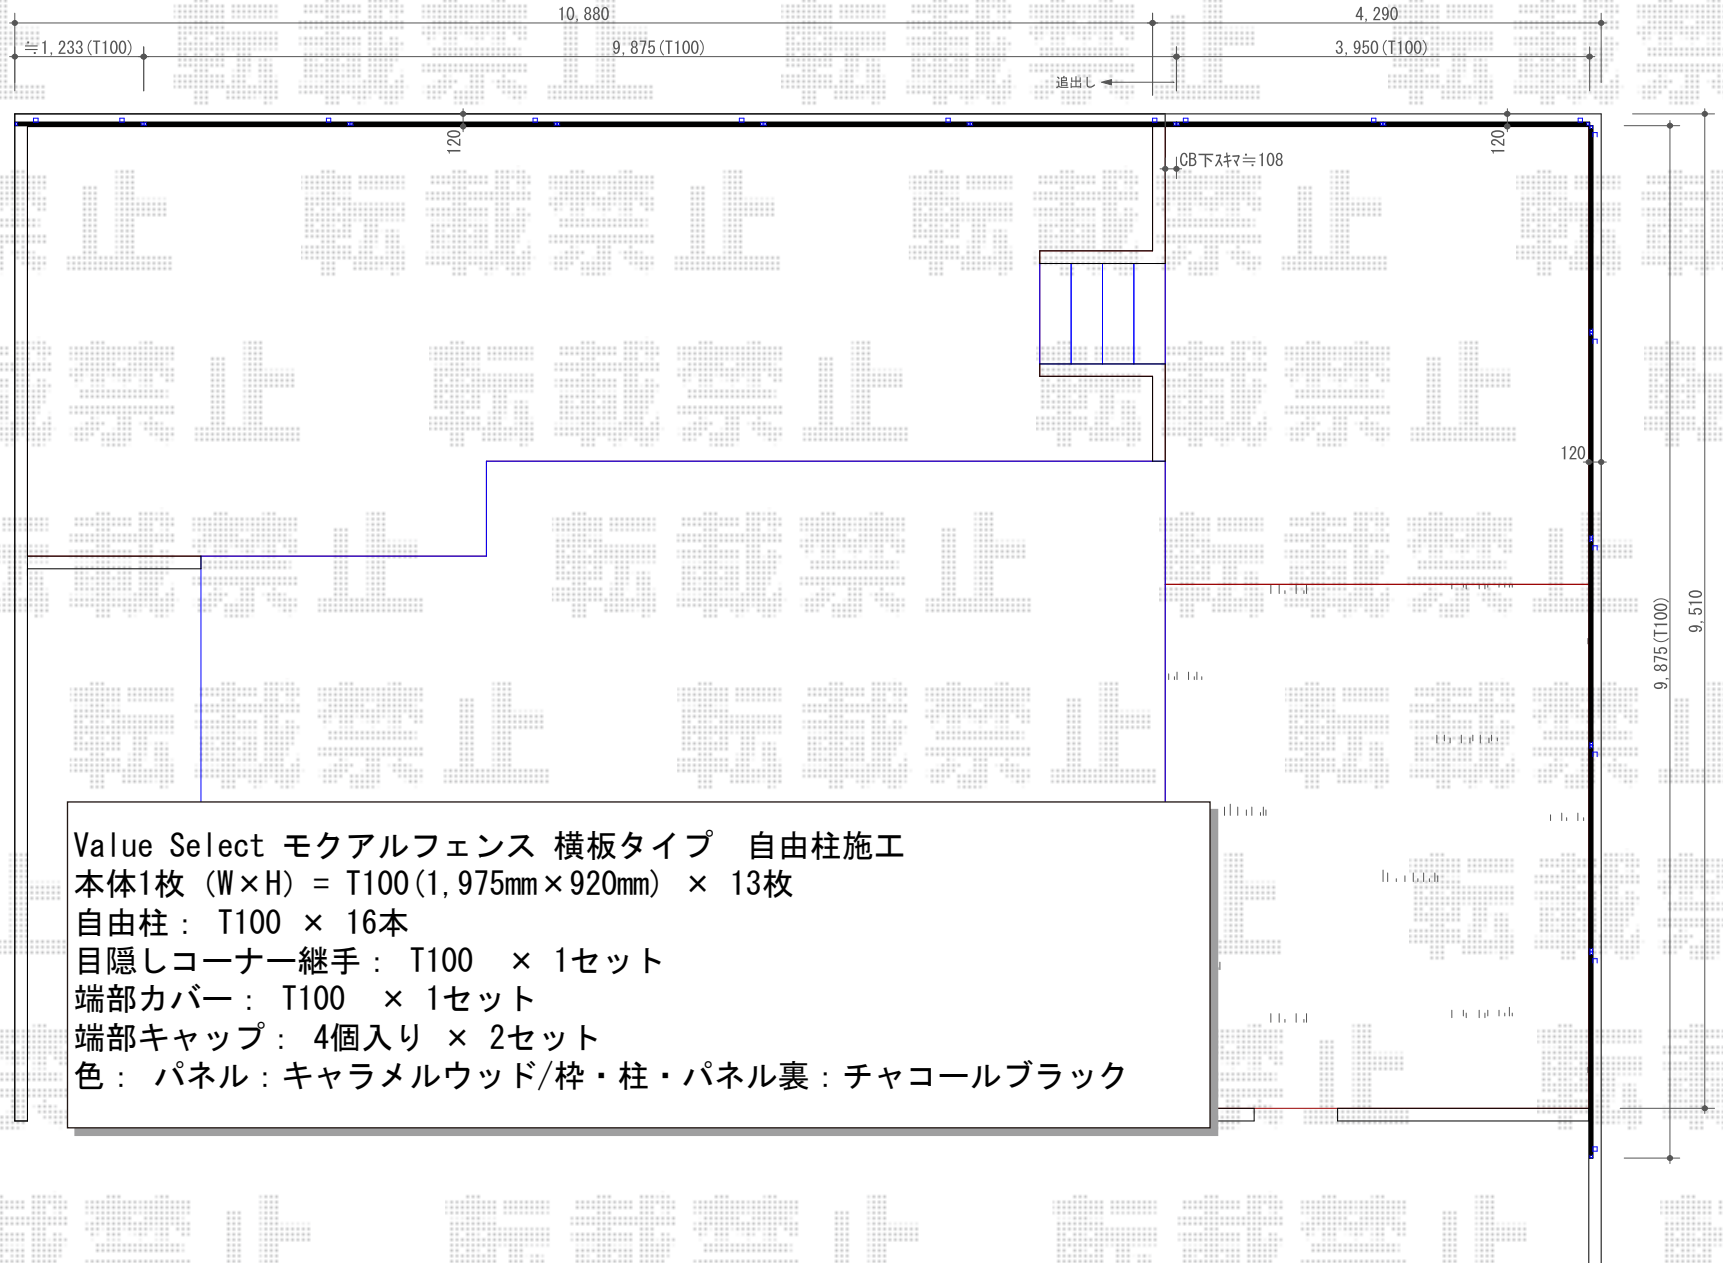

Value Select モクアルフェンス 横板タイプ 自由柱施工
 本体1枚 (W×H) = T100 (1,975mm×920mm) × 13枚
 自由柱 : T100 × 16本
 目隠しコーナー継手 : T100 × 1セット
 端部カバー : T100 × 1セット
 端部キャップ : 4個入り × 2セット
 色 : パネル : キャラメルウッド/枠・柱・パネル裏 : チャコールブラック