


カーポート・物置 施工概略図

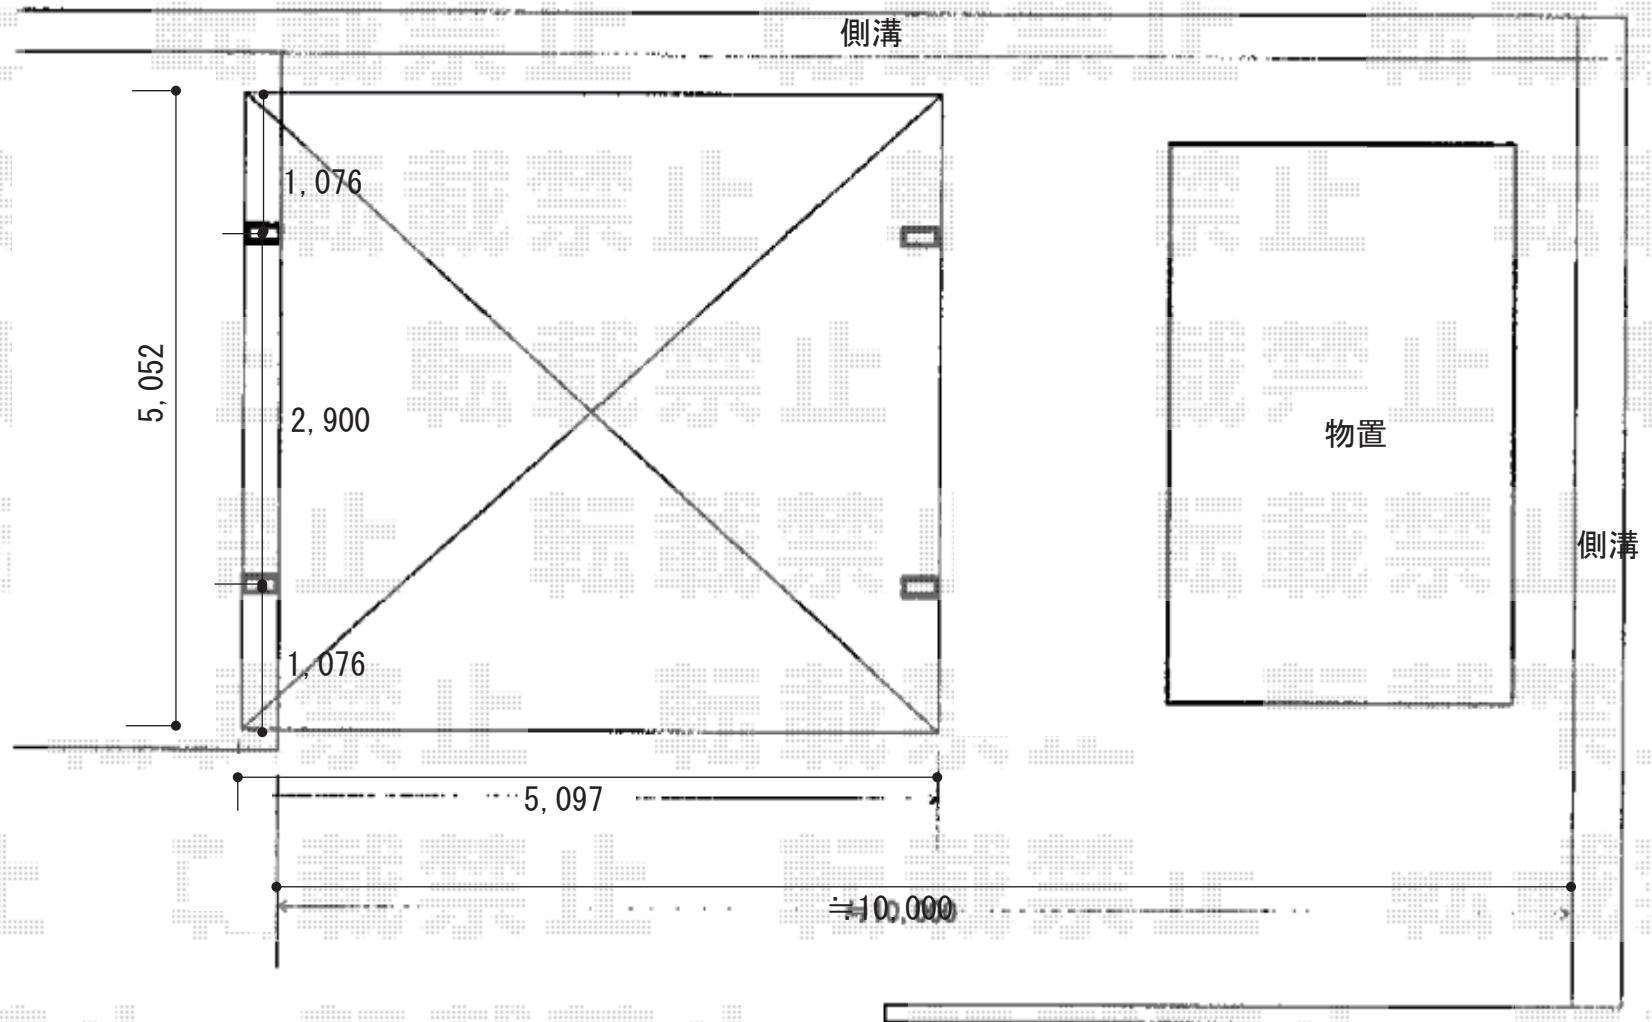

YKK AP レイナツインポートグラン 積雪~20cm対応
 幅= 5,097mm 奥行= 5,052mm 色: プラチナステン
 屋根材: 熱線遮断ポリカーボネート (アースブルーマット調)
 柱仕様: 標準柱仕様 (有効高 約2,000mm)

イナバ物置 ネクスタ大型 一般型 3580×2630×2375
 間口= 3,580mm 奥行= 2,630mm 高さ= 2,375mm
 【未定】色: 【仮】プレミアムグレー
 屋根タイプ: 標準型 耐荷重タイプ: 一般型
 棚タイプ: 棚無しタイプ 数量: 1台