


カーポート 施工概略図

LIXIL(トステム) テリオスポートIII 3000 角柱6本 積雪~100cm対応  
幅= 3,084mm  
奥行= 5,453mm  
色: 【未定】  
屋根材: スチール折板(ペフ無/t0.6mm) × 5枚 \*価格別途  
柱仕様: 標準柱仕様(有効高 約2,300mm)  
横材: 【仮】有

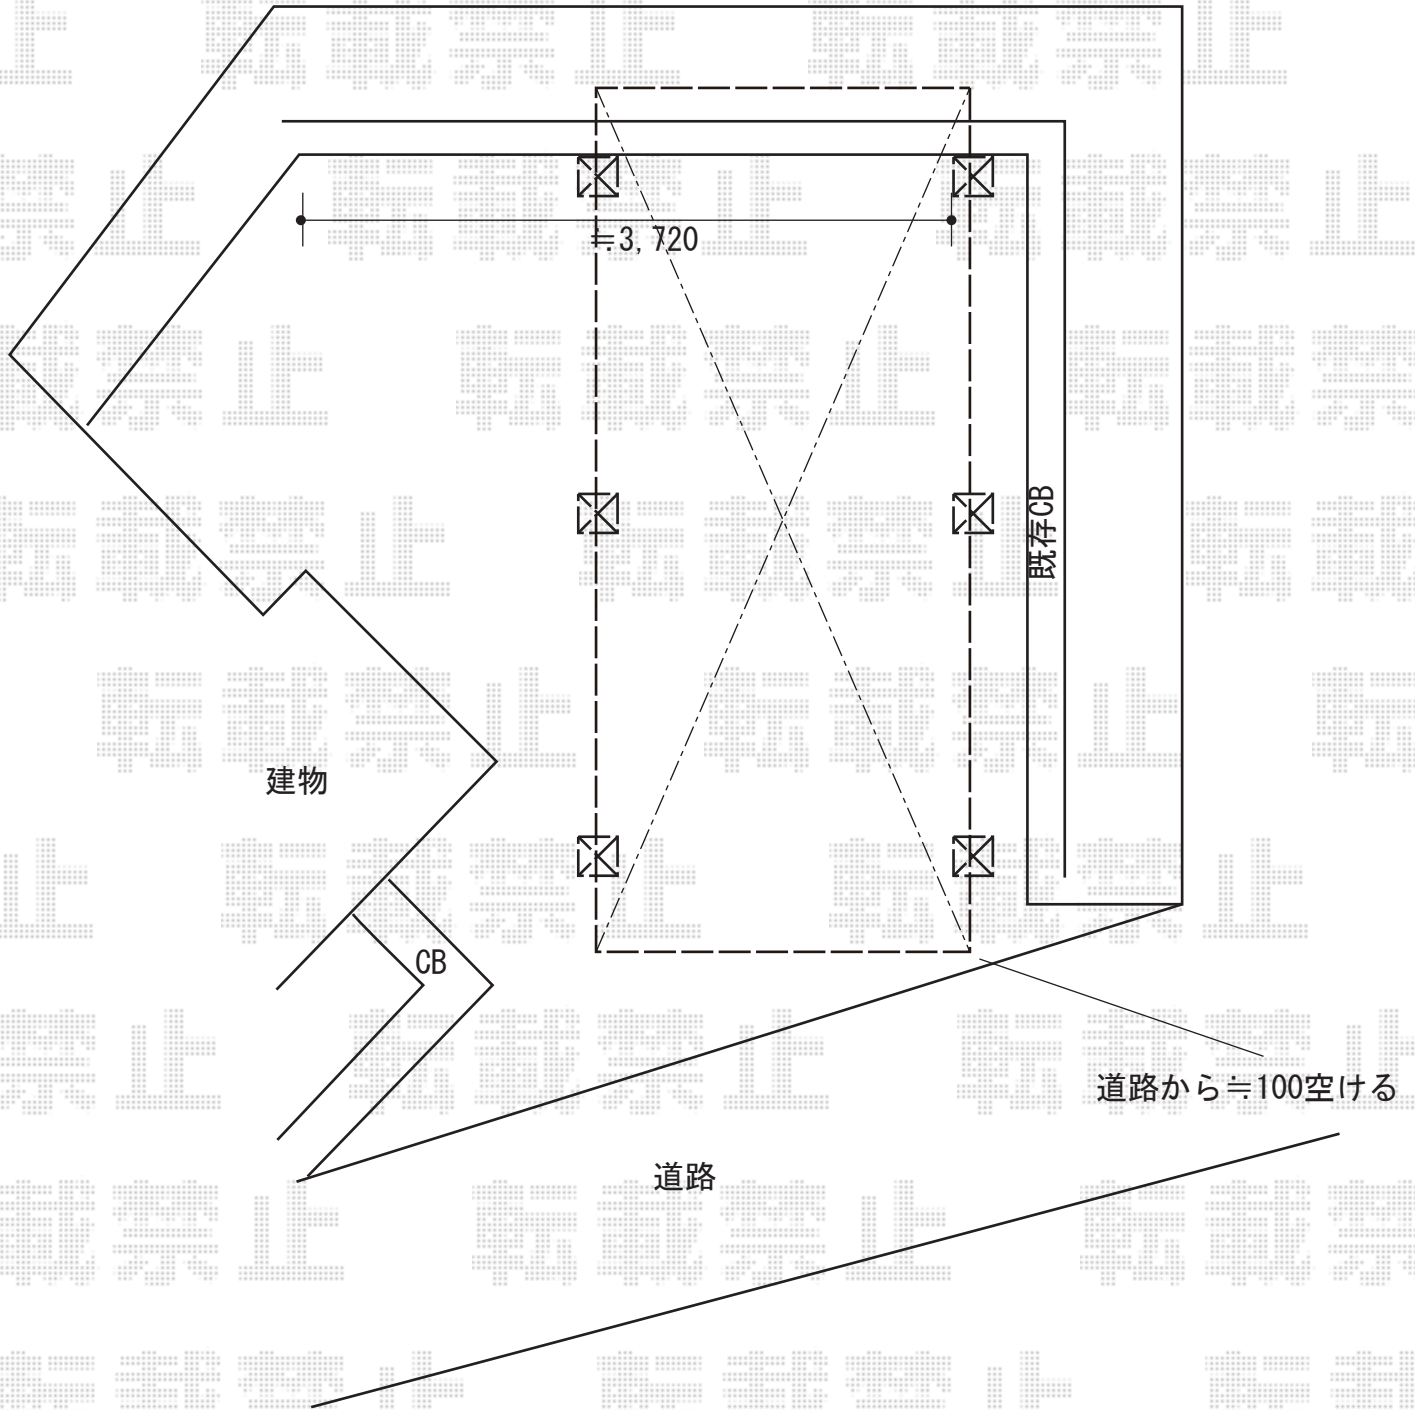

2019-10-667564

担当者

伊野