


フェンス 施工概略図

LIXIL プレスタフェンス 5型 横目隠し フリーポールタイプ
本体1枚 (W×H) = T-10 (1,979.5mm×920mm) × 4枚
柱 : T-10 × 5本
部品セット : T-10 × 5セット
端部カバー(切詰用・縦枠・縦棧各1本) : T-10 × 1セット
端部キャップC : T-10 × 1セット
色 : 【未定】

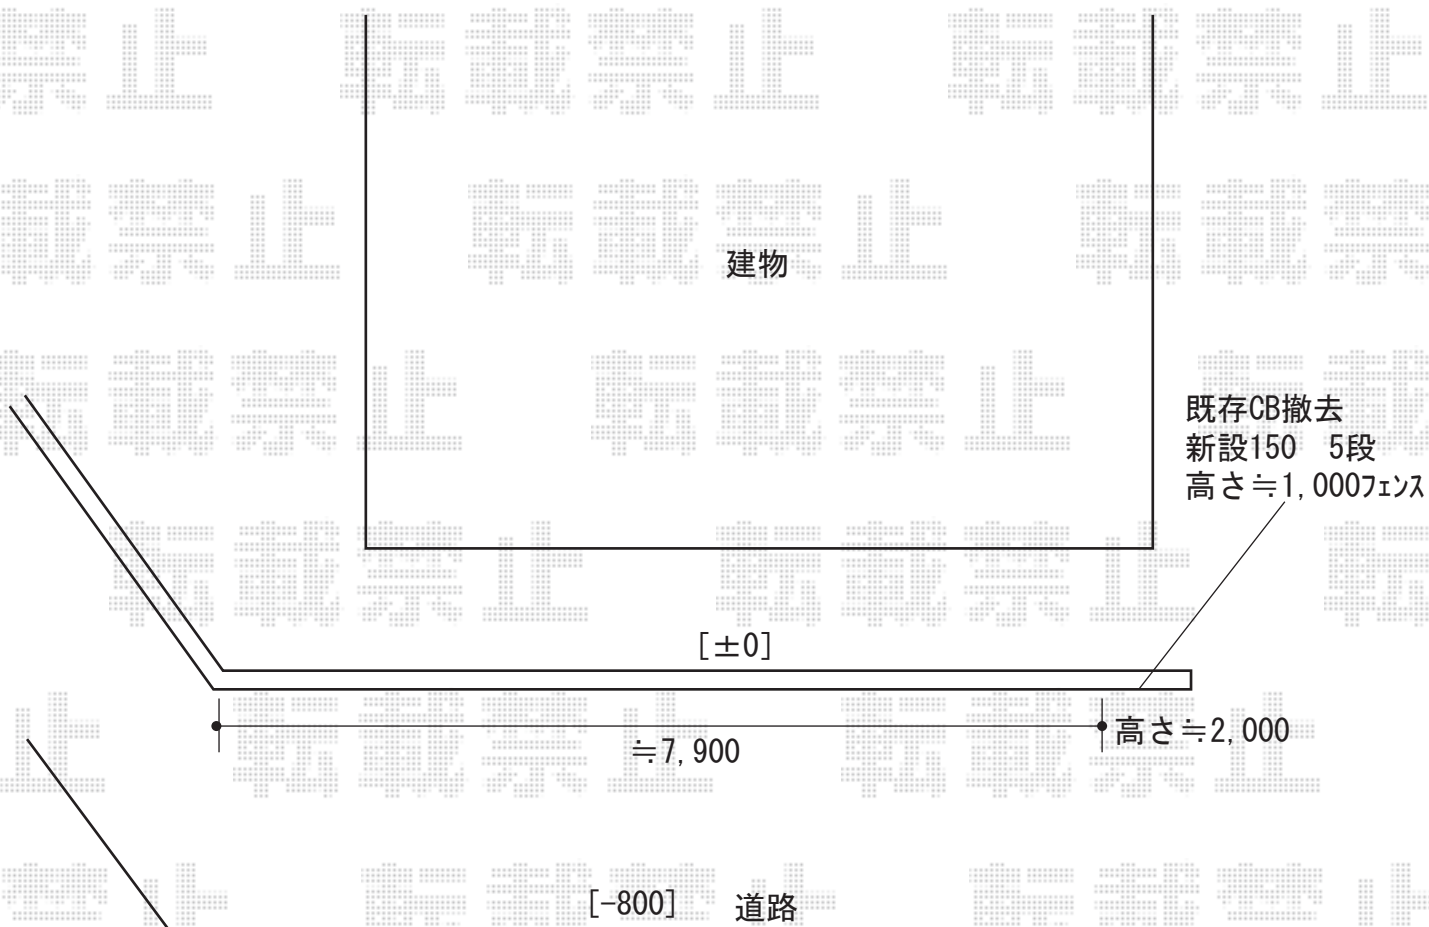

2019-10-667716

担当者

内田