


テラス屋根 施工概略図

YKK AP ソラリア F型 テラスタイプ 単体 積雪~20cm対応
間口= メーター2.5間通し (柱芯々4,845mm 屋根幅5,030mm)
出幅= 10尺 (2,970mm)
色 : ブラウン
屋根材 : 熱線遮断ポリカーボネート (クリアマット調)
柱仕様 : 柱標準タイプ (柱2本)
施工方法 : 上止め

YKK AP ソラリア 吊り下げ式固定物干し【仮】標準
数量 : 2本入り×1セット・1本入り×1セット
色 : ブラウン

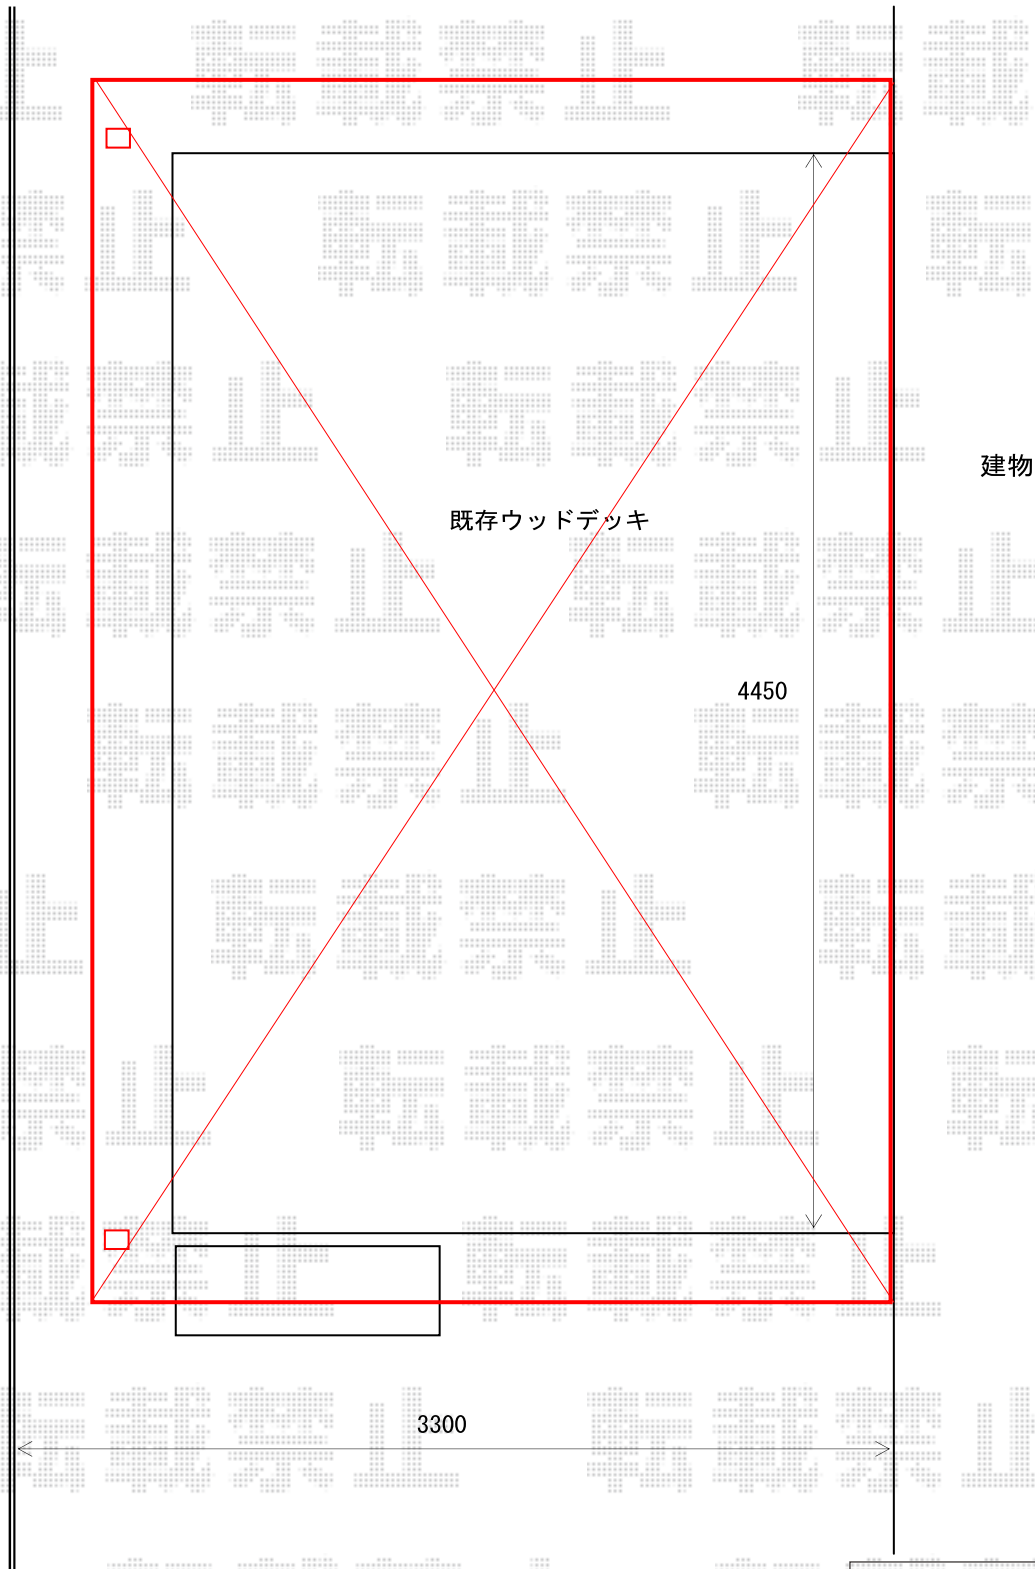

2019-10-667893

担当者

中島