

エクステリア商品・外構工事 施工概略図


四国化成 スマートポートHG 片型支持タイプ 木調タイプ 積雪～50cm対応
 幅= 2,791mm 奥行= 5,554mm
 色： ステンカラー+マロンブラウン
 屋根材： 熱線吸収ポリカーボネート（クリアマット）
 柱仕様： 延高仕様（有効高 約2,400mm）

四国化成 スマートポートHG 取外式補強支柱 延高用（1本）×3セット
 色： ステンカラー*1色のみ

LIXIL スピーネ F型 1500 テラスタイプ 単体 積雪～50cm対応*正面台形納まり
 間口= 関東間1.5間（柱芯々2,530mm 屋根幅2,750mm）
 出幅= 8尺（2,385mm） 色： オータムブラウン
 屋根材： ポリカーボネート（クリアブルー）
 柱仕様： 柱位置固定タイプ（柱2本）/ロング柱仕様
 施工方法： 上止め仕様 追加部材： 正面台形納まり用部材一式

LIXIL スピーネ 吊り下げ物干しAセット 標準 2本入×1セット
 色： オータムブラウン

イナバ物置 ネクスタ 一般型 1370×1790×2020
 間口= 1,370mm 奥行= 1,790mm 高さ= 2,020mm
 色： プレミアムグレー 屋根タイプ： 標準型
 耐荷重タイプ： 一般型 棚タイプ： 標準棚タイプ 数量： 1台

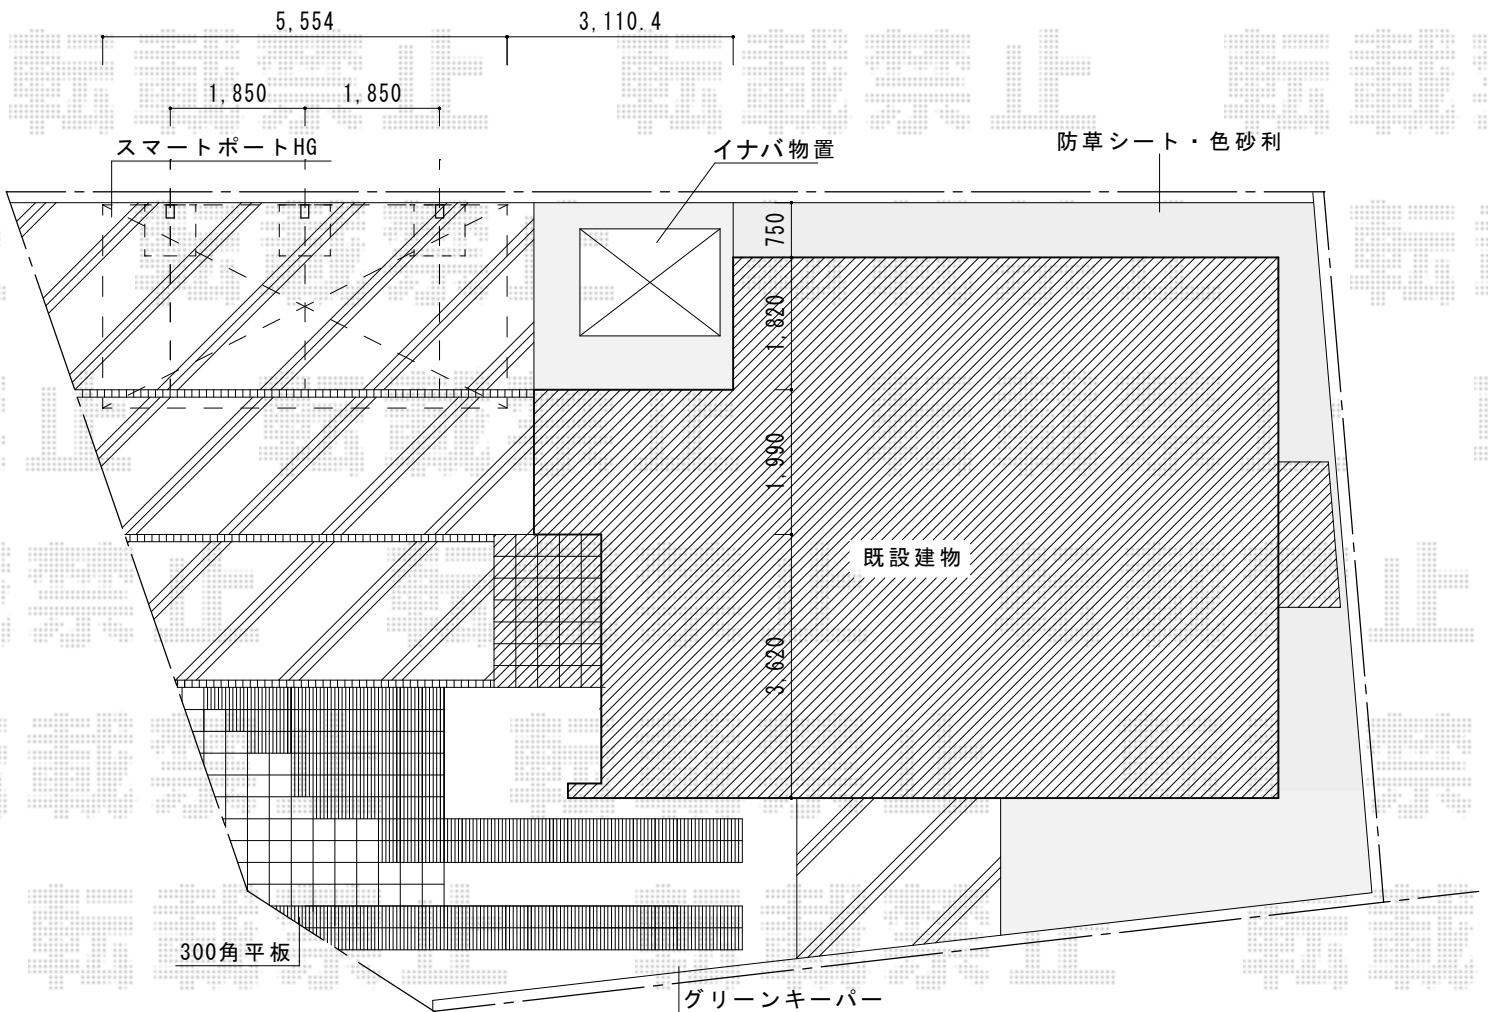

2019-10-668130

担当者

伊野