

カーポート 施工概略図

LIXIL(トステム) テリオスポートIII 1500

2台用 角柱4本柱 積雪~50cm対応

幅= 6,084mm


奥行= 6,053mm

色 : オータムブラウン

屋根材 : スチール折板 (ペフ無/t0.6mm) *10枚/別途算出

柱仕様 : ロング柱25仕様 (有効高 約2,500mm)

横材 : 無し

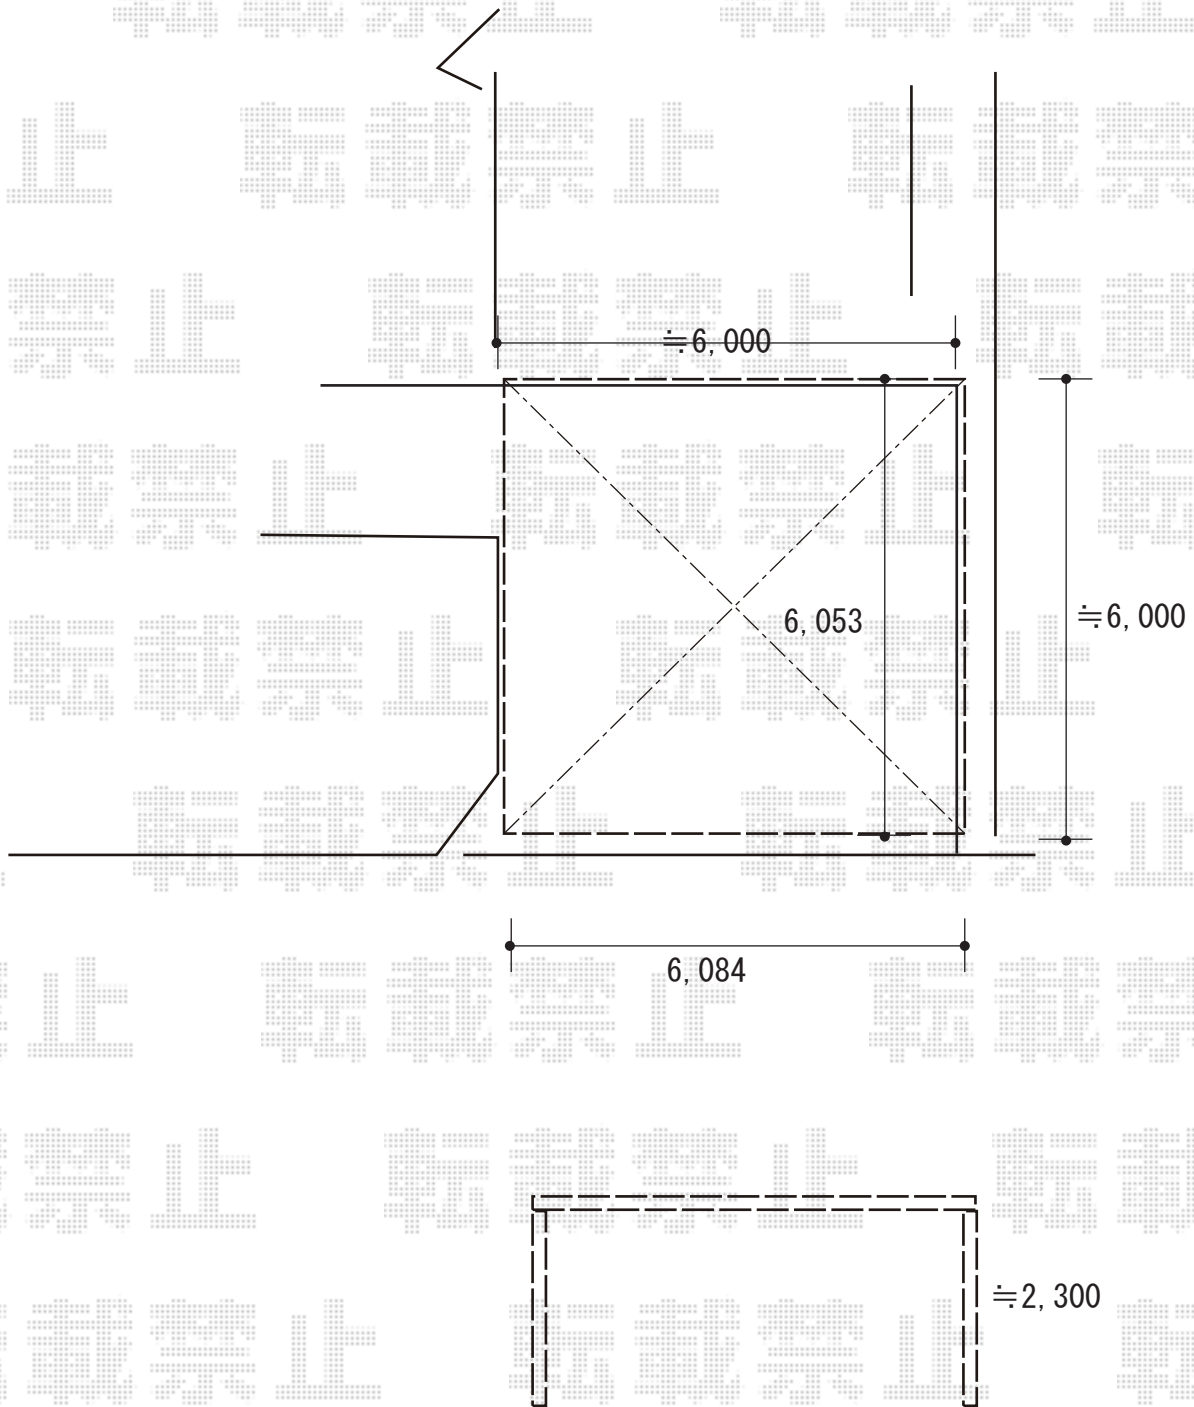

2019-10-668327

担当者

伊野