
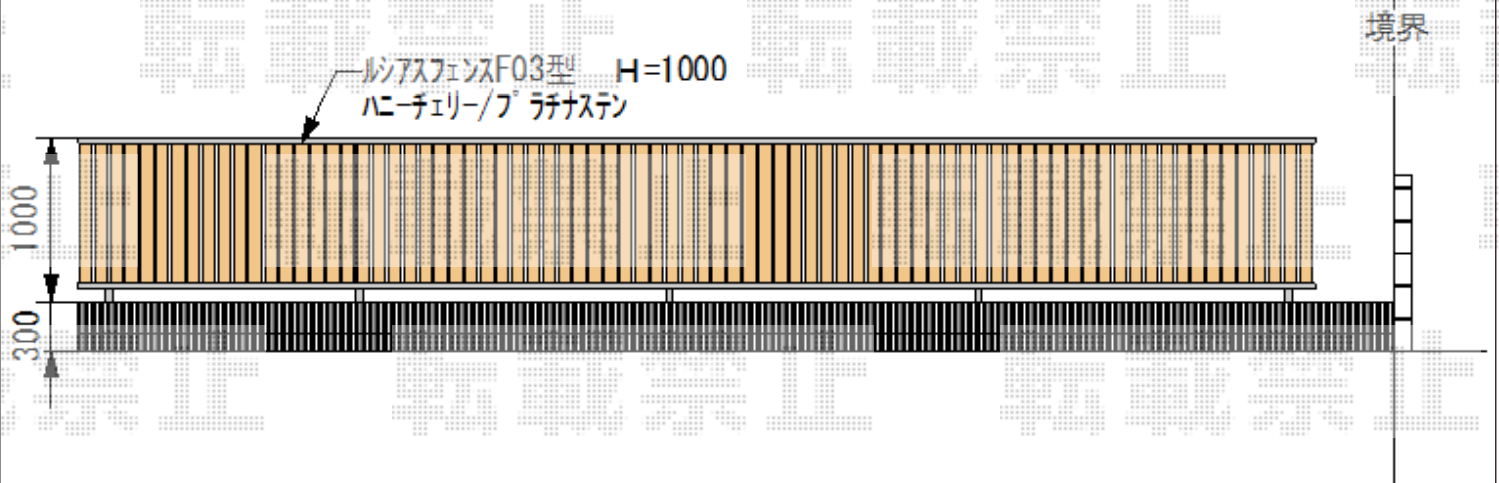


# フェンス 施工概略図

YKK AP ルシアスフェンス F03 型 たて半目隠し 自由柱施工  
本体 1 枚 (W×H) = T100(1,975×920mm) × 4 枚  
自由柱 : T100 × 5 本  
端部キャップ : × 1 セット  
色 : パネル / ハニーチェリー 枠・柱・裏面 / プラチナステン

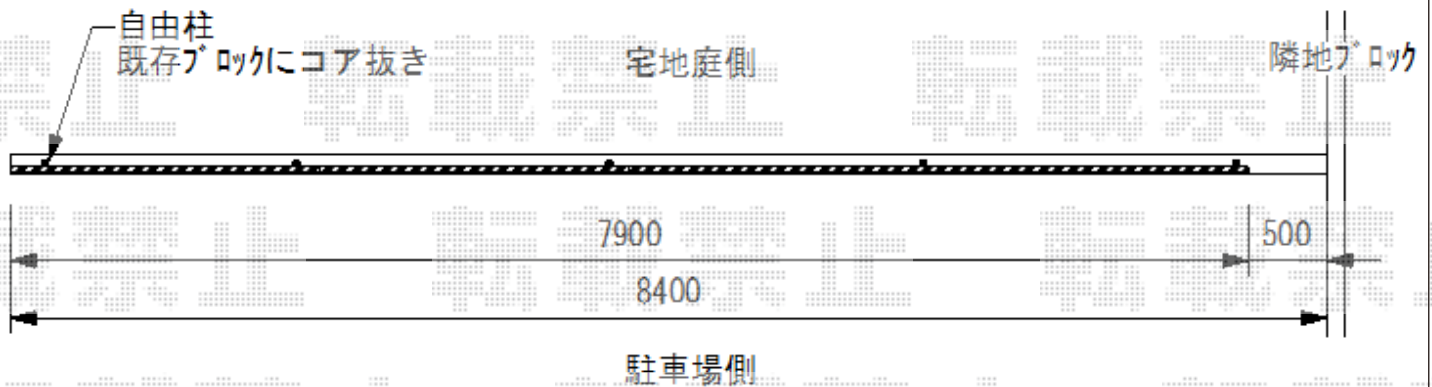

2019-10-668486

担当者

細川