


カーポート 施工概略図

Value Select プレシオサポート ワイド 積雪~20cm対応
幅= 5,392mm
奥行= 5,052mm
色： チャコールブラック
屋根材： 熱線遮断ポリカーボネート（スカイブルーマット調）
柱仕様： ハイルーフ柱仕様（有効高 約2,250mm）

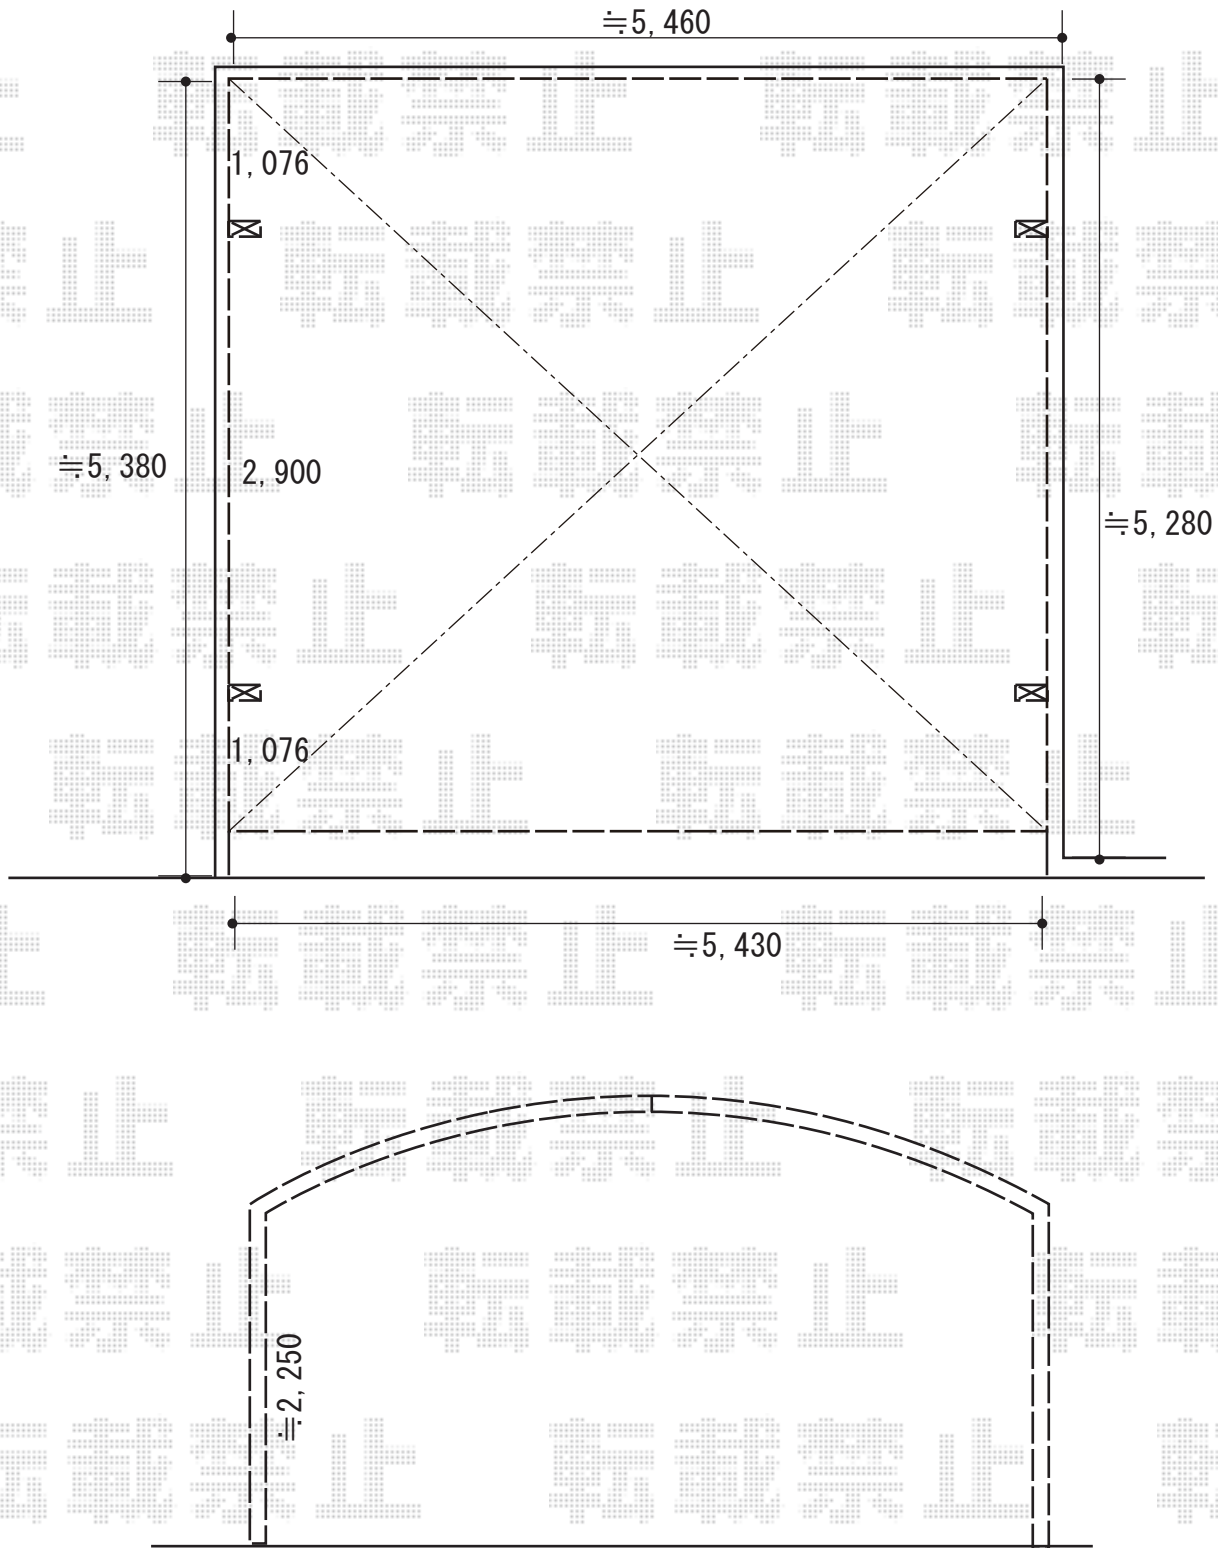

2019-10-668540

担当者

新西