

カーポート/テラス屋根 施工概略図

LIXIL 【A】 ネスカR (ラウンドスタイル) ワイド 積雪～20cm対応

幅= 5,139mm

奥行= 5,382mm

色: 【仮】ブラック

屋根材: 【仮】熱線吸収ポリカーボネート (【仮】ブルーマットS・すりガラス調)

柱仕様: 標準柱仕様 (有効高 約2,200mm)

LIXIL 【B】 スピーネ R型 テラスタイプ 単体 積雪～20cm対応

間口= 関東間1.5間 (柱芯々2,530mm 屋根幅2,750mm)


出幅= 7尺 (2,085mm)

色: 【仮】ブラック

屋根材: 【仮】熱線吸収ポリカーボネート (【仮】クリアマットS・すりガラス調)

柱仕様: 柱位置固定タイプ (柱2本)

施工方法: 下止め仕様

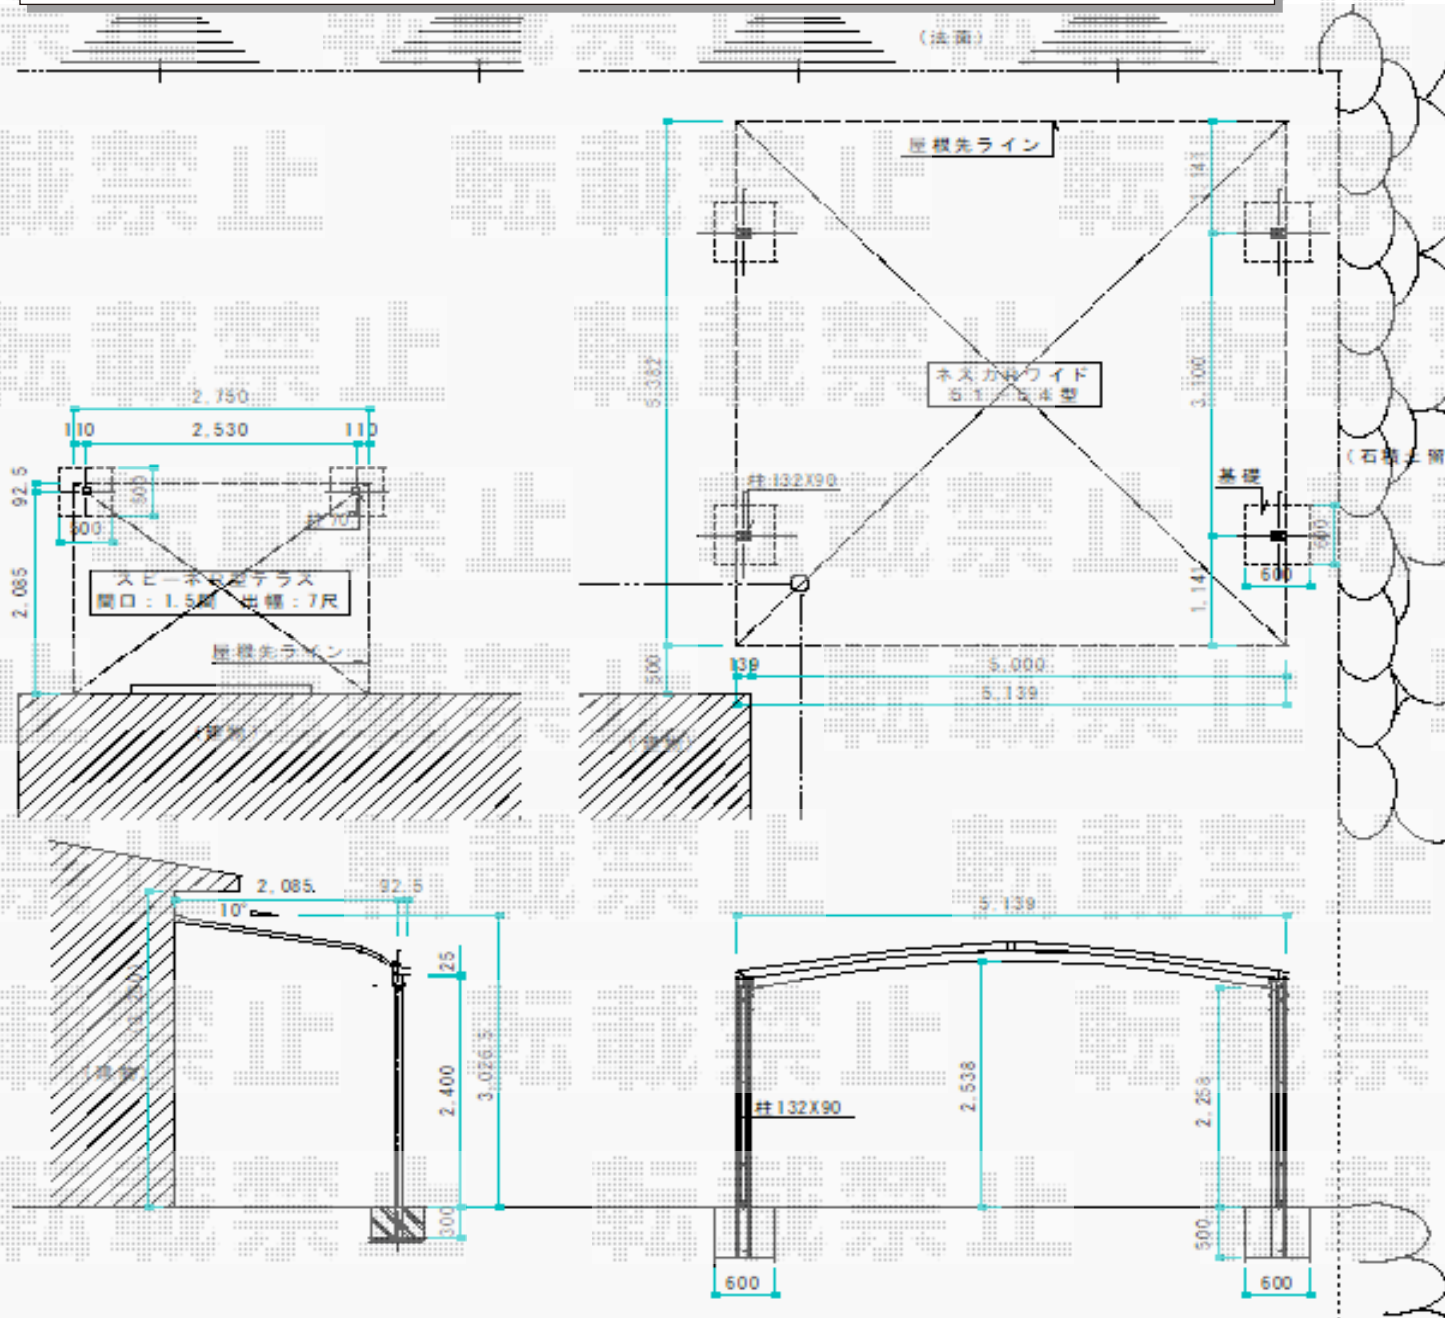

2019-11-668611

担当者

村上 (公)

エクスショップ

現場状況や作図制限により概略図の内容と多少の違いが生じることがございます。

施工時は、現場優先とさせて頂きたく思いますので、お立会い頂き、最終のご指示のほど、何卒、宜しくお願い致します。