

カーポート/テラス屋根 施工概略図

LIXIL 【A】 ネスカR (ラウンドスタイル) ワイド 積雪~20cm対応

幅= 5,139mm

奥行= 5,382mm

色: 【仮】ブラック

屋根材: 【仮】熱線吸収ポリカーボネート (【仮】ブルーマットS・すりガラス調)

柱仕様: 標準柱仕様 (有効高 約2,200mm)

LIXIL 【B】 スピーネ R型 テラスタイプ 単体 積雪~20cm対応

間口= 関東間1.5間 (柱芯々2,530mm 屋根幅2,750mm)


出幅= 7尺 (2,085mm)

色: 【仮】ブラック

屋根材: 【仮】熱線吸収ポリカーボネート (【仮】クリアマットS・すりガラス調)

柱仕様: 柱位置固定タイプ (柱2本)

施工方法: 下止め仕様

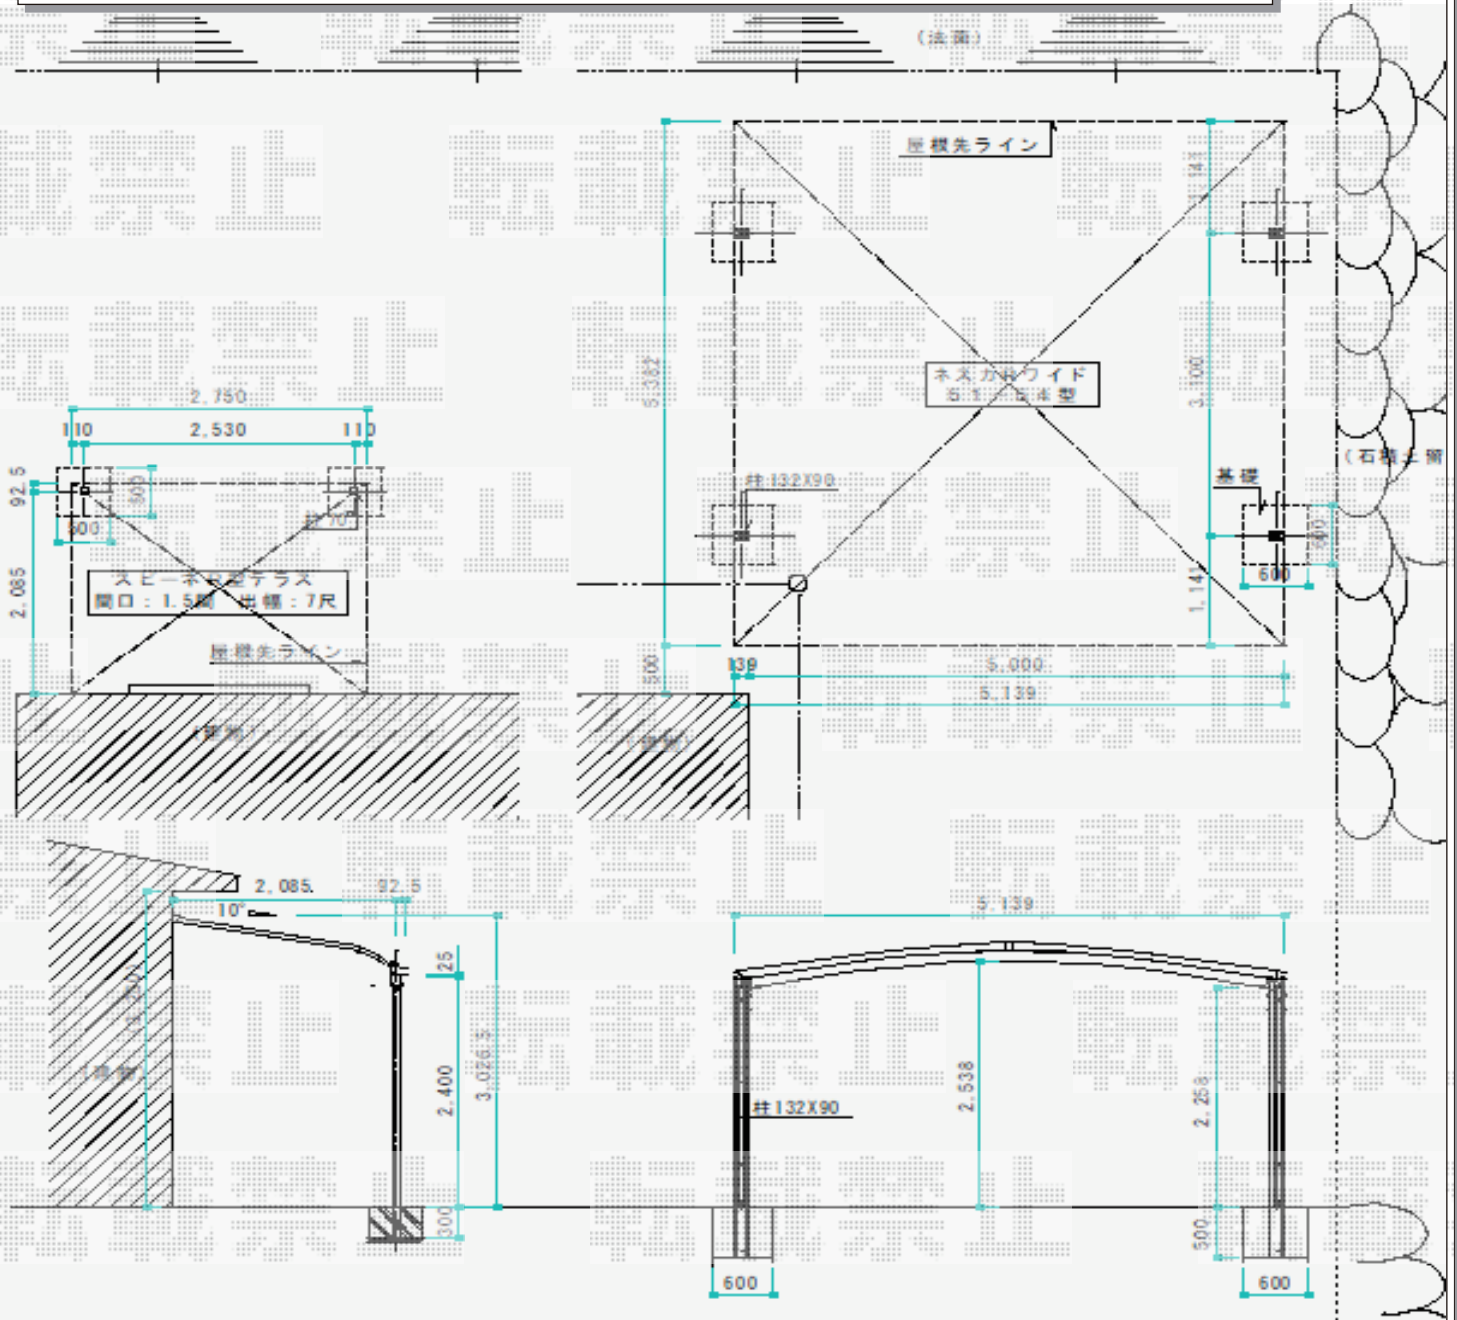

2019-11-668611

担当者

村上 (公)