


カーポート 施工概略図

YKK AP レイナポートグラン 延長 積雪~20cm対応
 幅= 3,000mm
 奥行= 7,200mm
 色: ブラウン
 屋根材: ポリカーボネート (アースブルー)
 柱仕様: ハイルーフ柱仕様 (有効高 約2,350mm)

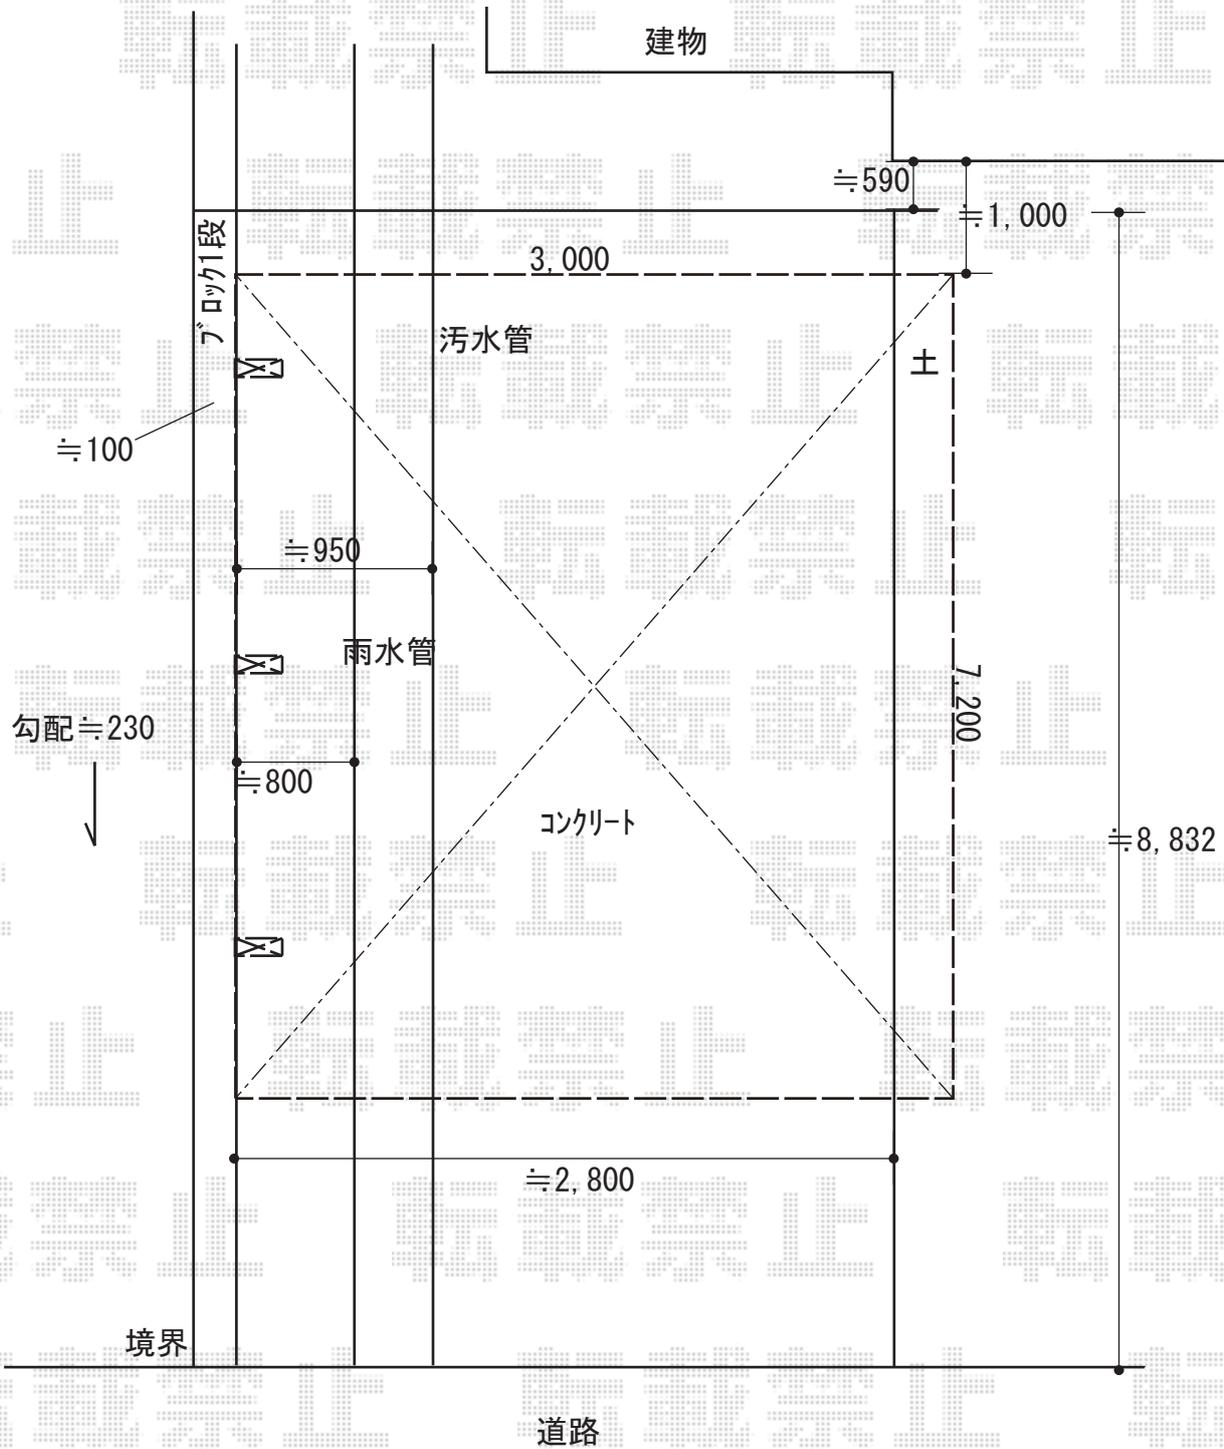

2019-11-668832

担当者

木挽