


# カーポート 施工概略図

YKK AP レイナポートグラン50 積雪~50cm対応  
幅= 3,000mm  
奥行= 5,052mm  
色： カームブラック  
屋根材： 熱線遮断ポリカーボネート（アースブルーマット調）  
柱仕様： ハイルフ柱仕様（有効高 約2,350mm）

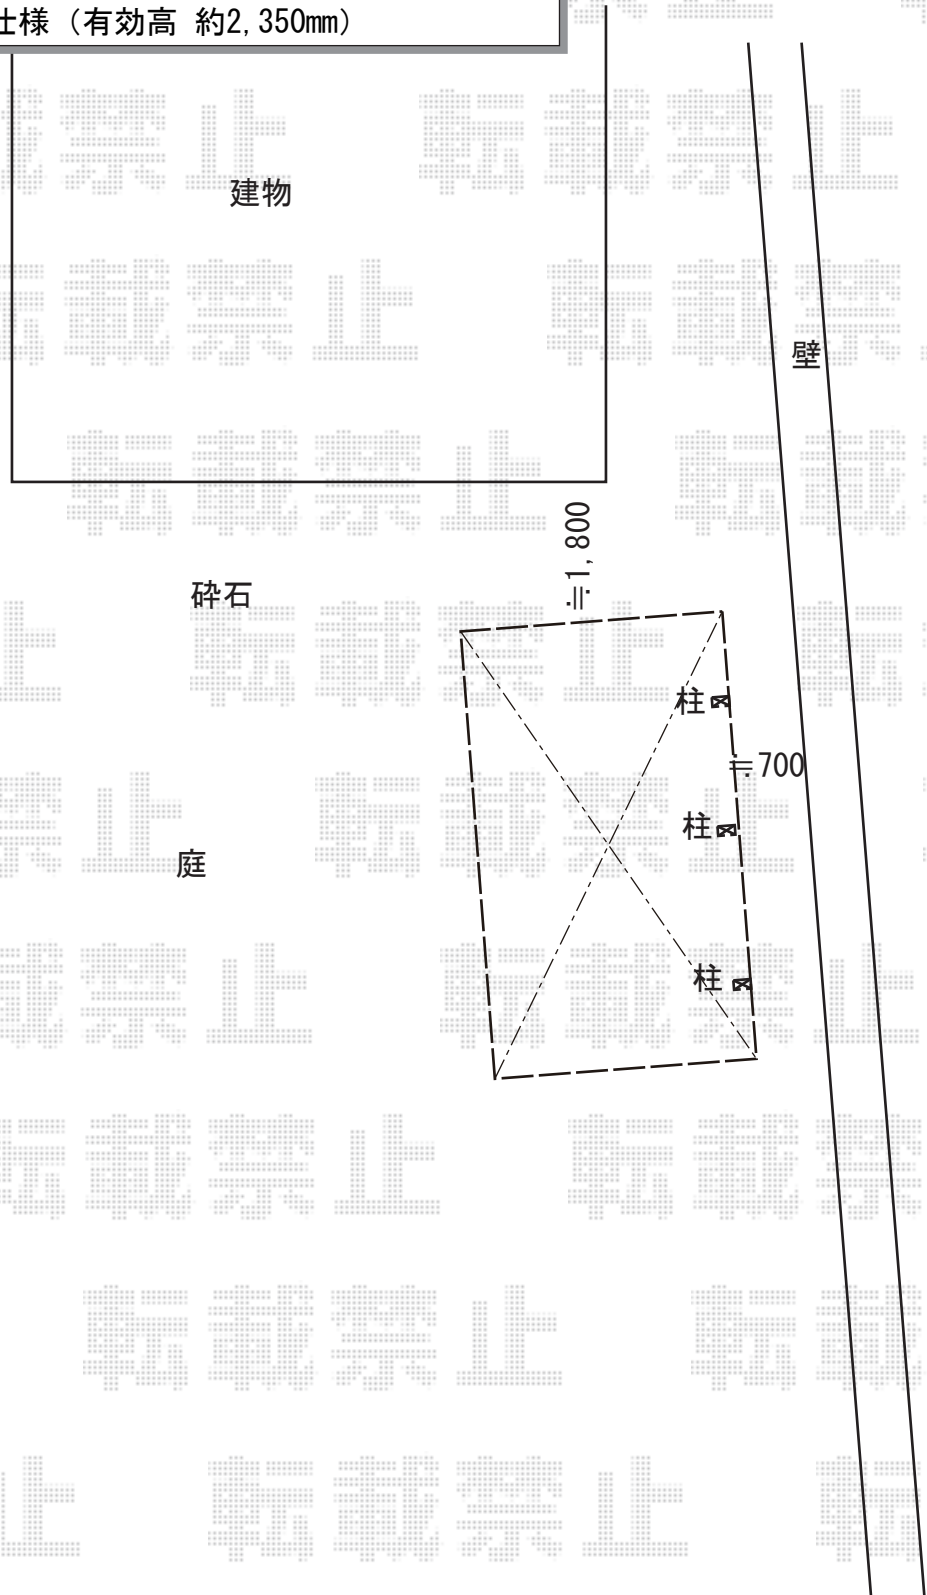

2019-11-668921

担当者

木挽