フェンス　施工概略図

LIXIL 【01】セレビューフェンス R3型 2段柱 60角
本体1枚（W×H）= 1000用(2,000mm×920mm)　× 16枚
2段自在柱： 高：2,000用　× 13本
中間固定金具：　× 13セット
上下固定金具：　× 13セット
目隠しコーナー継手： 高：2000用　× 1セット
エンドキャップ：　× 10セット
色： シャイングレー

LIXIL 【02】セレビューフェンス R3型 2段柱 60角
本体1枚（W×H）=　800用(2,000mm×720mm)　× 3枚
本体1枚（W×H）=　1000用(2,000mm×920mm)　× 3枚
2段自在柱： 高：1,800用　× 4本
中間固定金具： × 4セット
上下固定金具：× 4セット
エンドキャップ：× 2セット
色：　シャイングレー

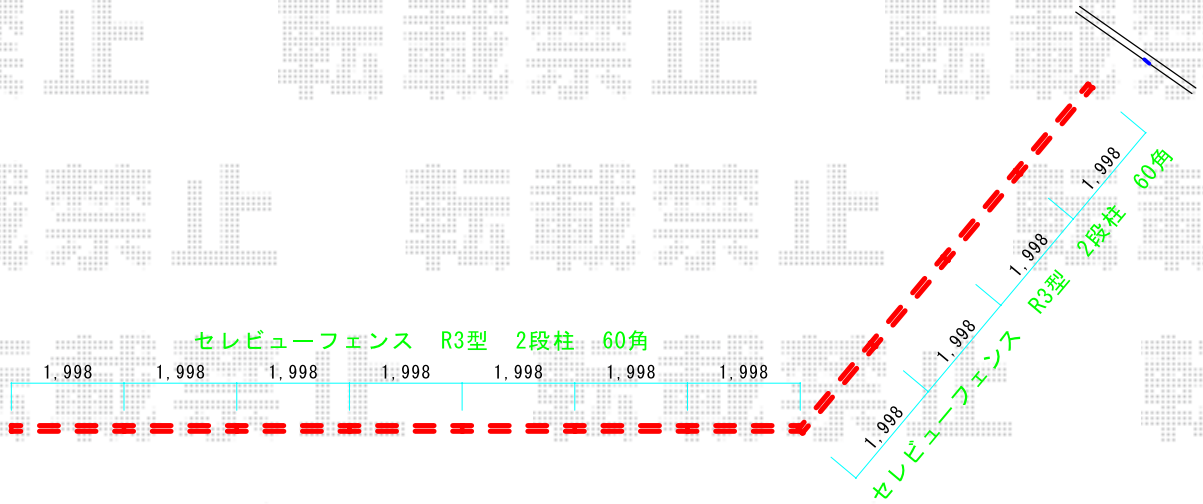

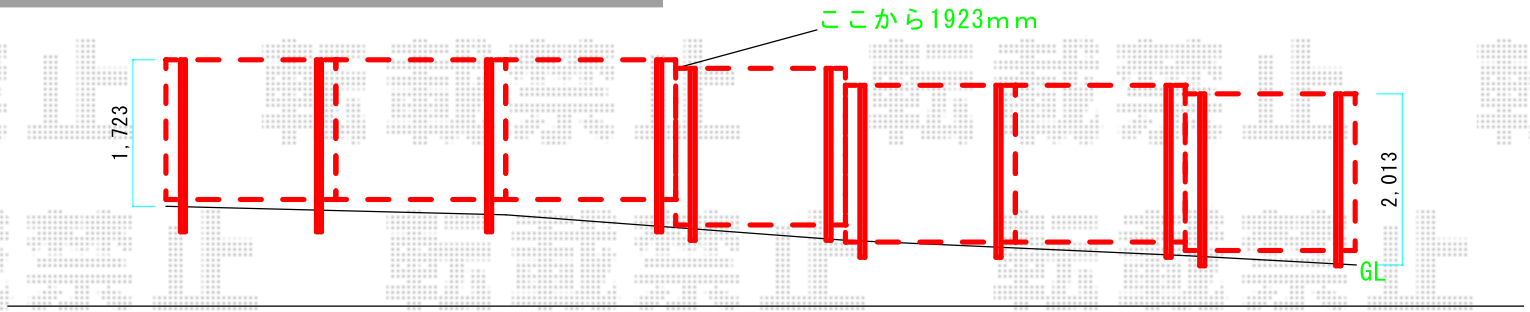

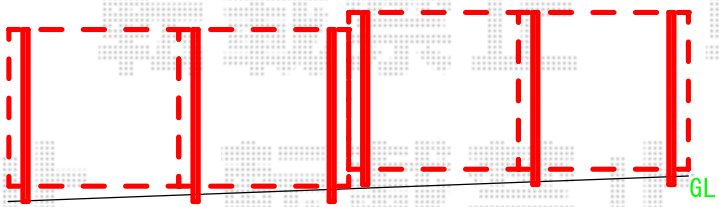

エクスショップ

現場状況や作図制限により概略図の内容と多少の違いが生じることがございます。
施工時は、現場優先とさせて頂きたく思いますので、お立会い頂き、最終のご指示のほど、何卒、宜しくお願い致します。

2019-11-669147

担当　内田