


カーポート 施工概略図

YKK AP レイナツインポートグラン 積雪~20cm対応
幅= 3,622mm
奥行= 5,400mm
色: プラチナステン
屋根材: 熱線遮断ポリカーボネート(クリアマット)
柱仕様: 標準柱仕様(有効高 約2,000mm)

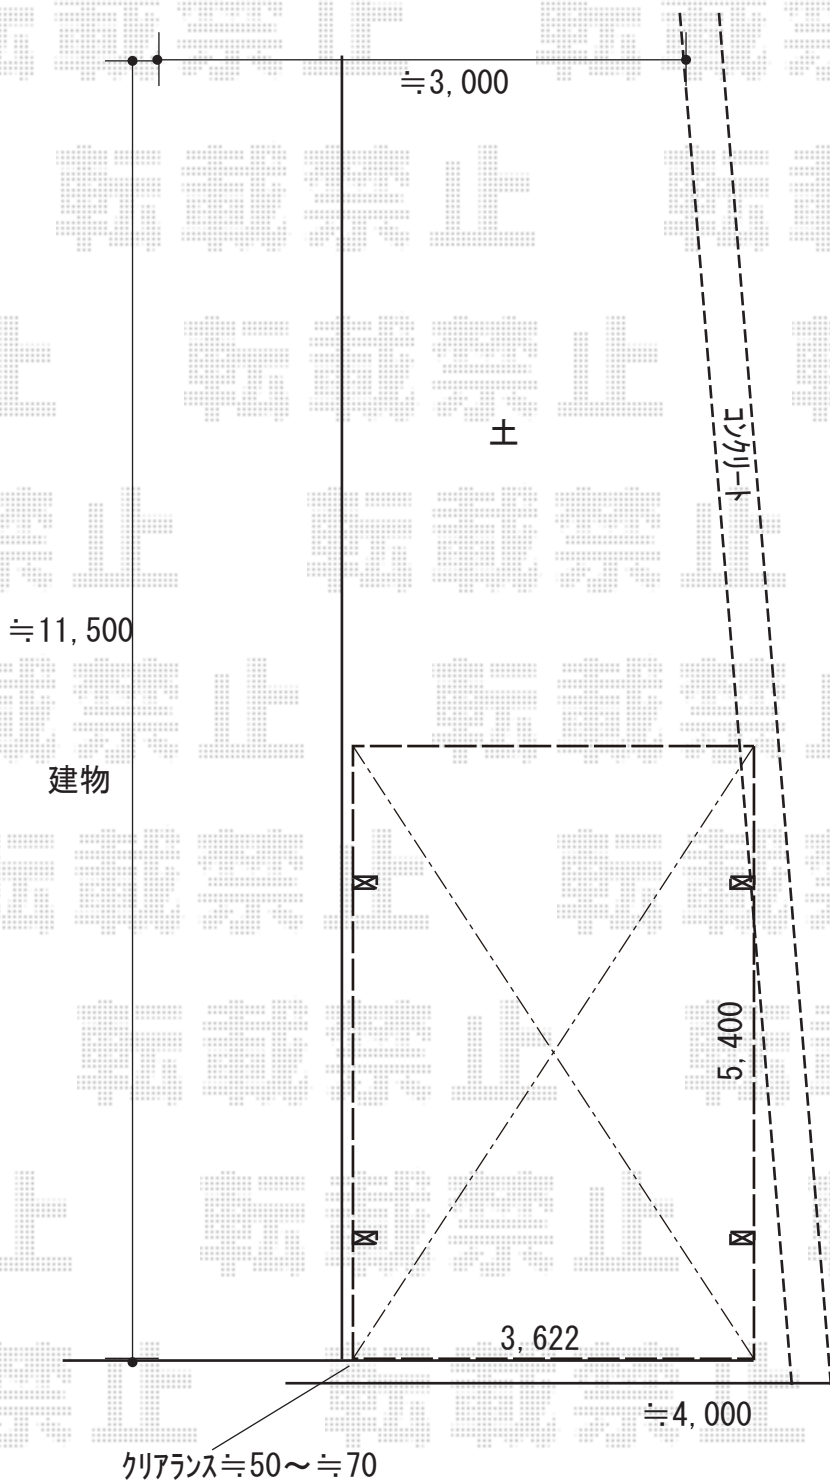

2019-11-669279

担当者

木挽