


フェンス 施工概略図

Value Select 【02】 ミエーネフェンス 目隠しルーバータイプ 自由柱施工
 本体1枚 (W×H) = T80 (1,975mm×720mm) × 6枚
 自由柱: T80 × 8本
 端部キャップ: 1セット
 色: グレースブラウン

←隣地ブロックフェンス

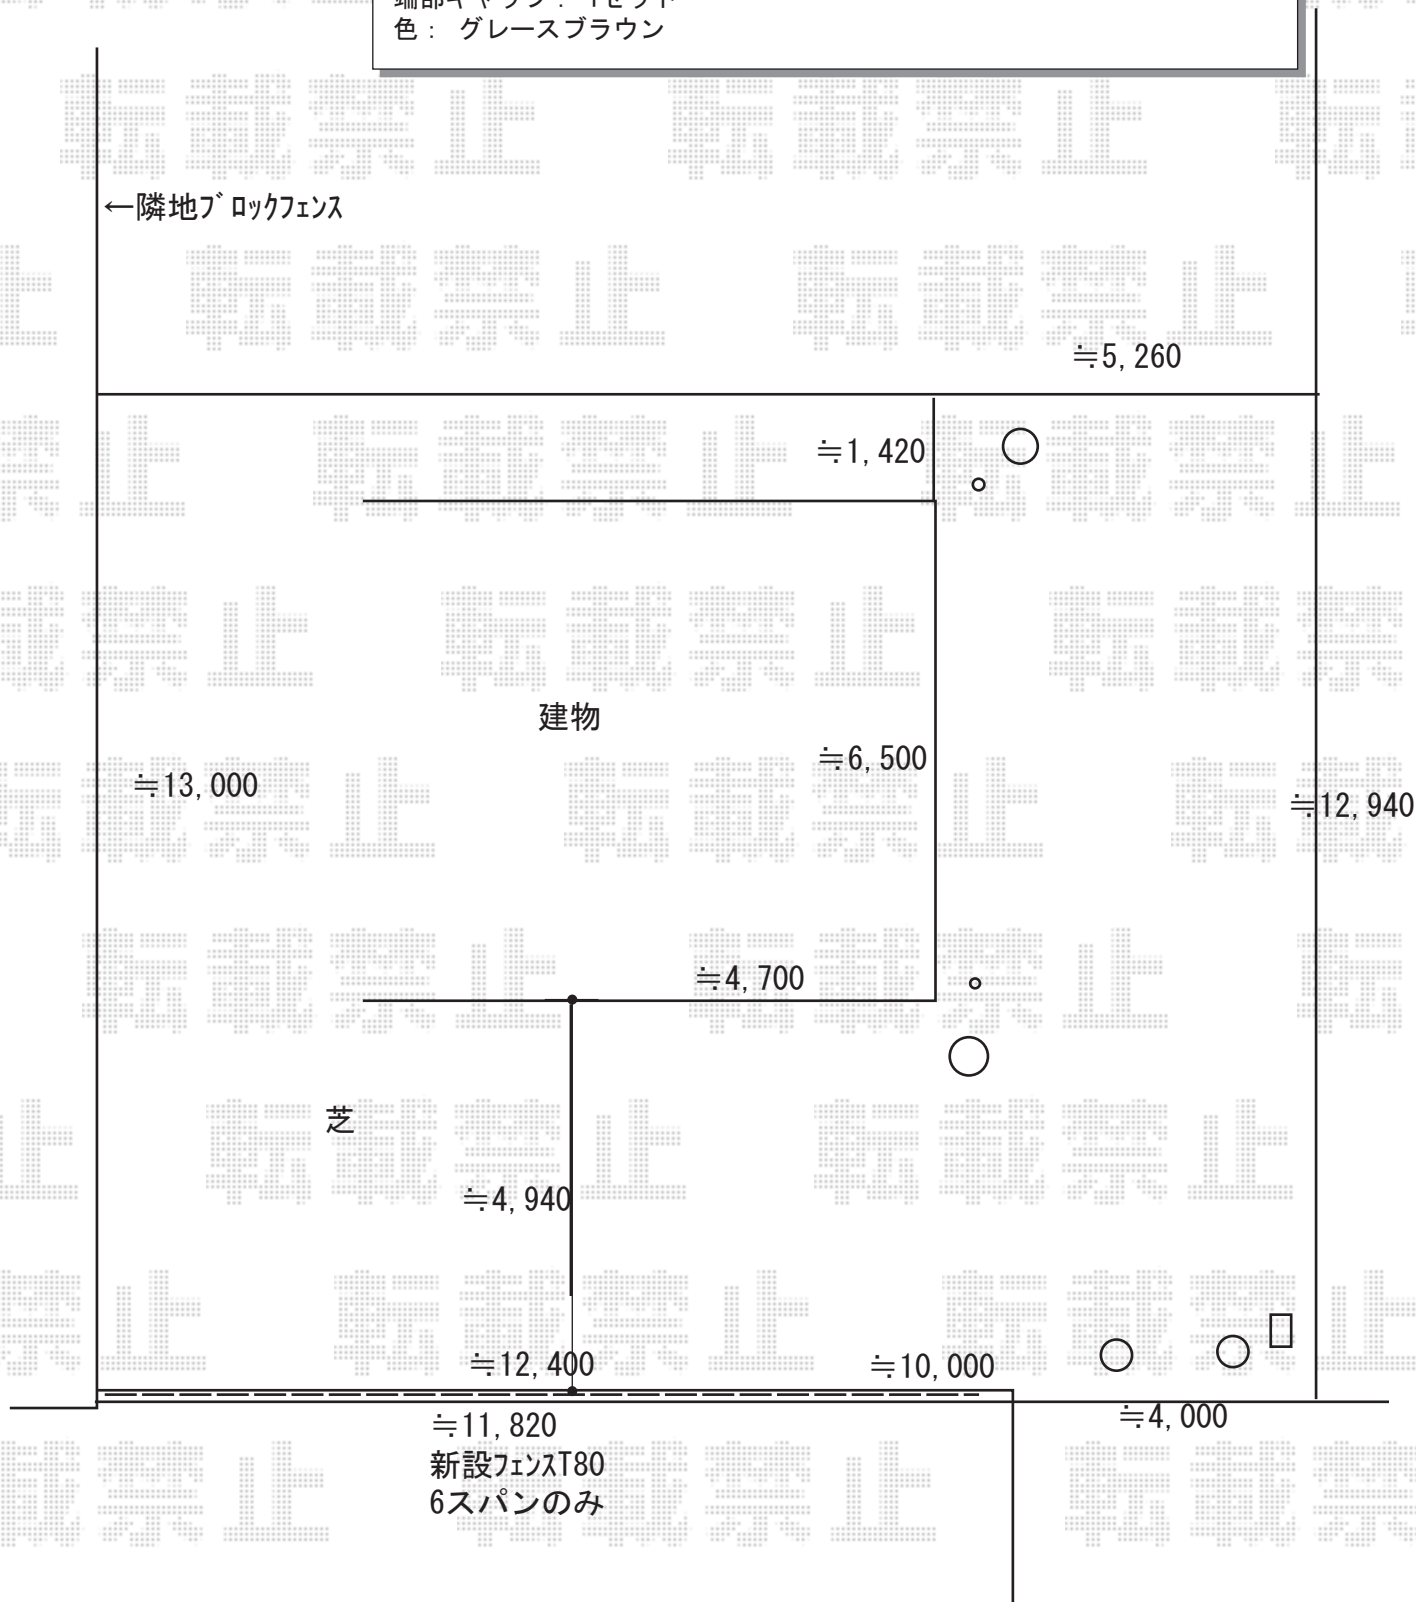

2019-11-669409

担当者

細川