

カーポート 施工概略図

YKK AP レイナポートグラン 積雪~20cm対応

幅= 3,000mm

奥行= 5,768mm

色： プラチナステン


屋根材： 熱線遮断ポリカーボネート(クリアマット)

柱仕様： ハイルフ柱仕様 (有効高 約2,350mm)

YKK AP レイナポートグラン 着脱式サポート柱 標準・ハイルフ兼用

色： プラチナステン

数量： 2本入り×1セット

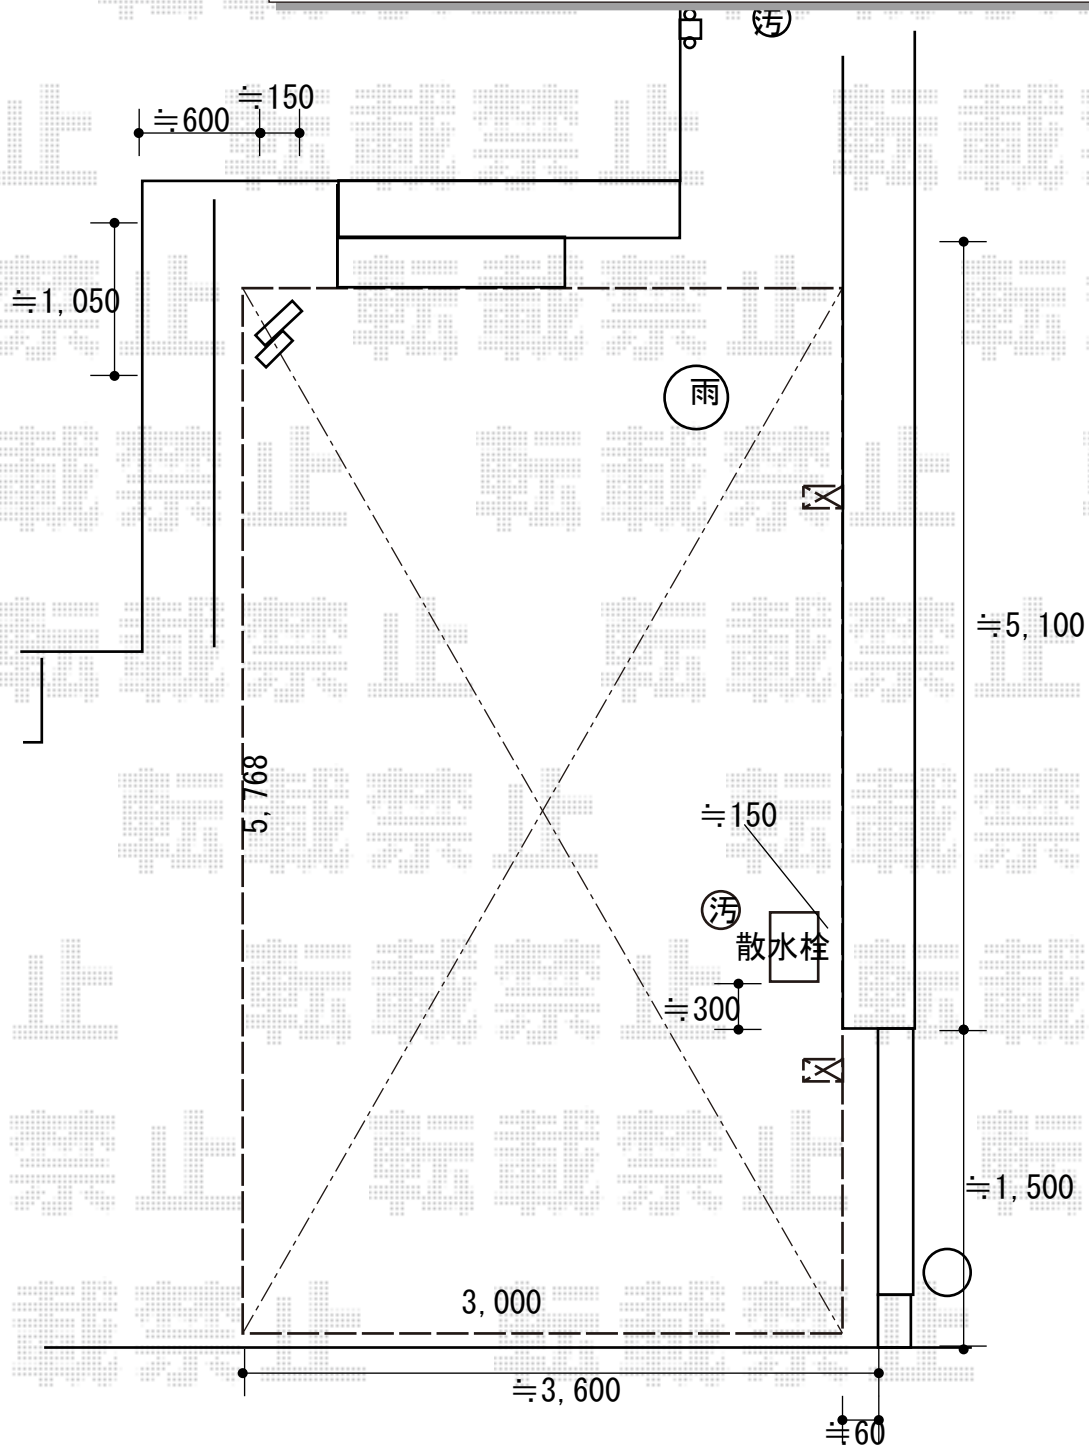

2019-11-669448

担当者

新西