


カーポート 施工概略図

YKK AP エフルージュ プラス 積雪～20cm対応
 幅= 3027+896mm
 奥行= 5,768mm
 色： プラチナステン
 屋根材： 熱線遮断ポリカーボネート(クリアマット)
 柱仕様： ハイロング柱仕様 (有効高 約2,800mm)

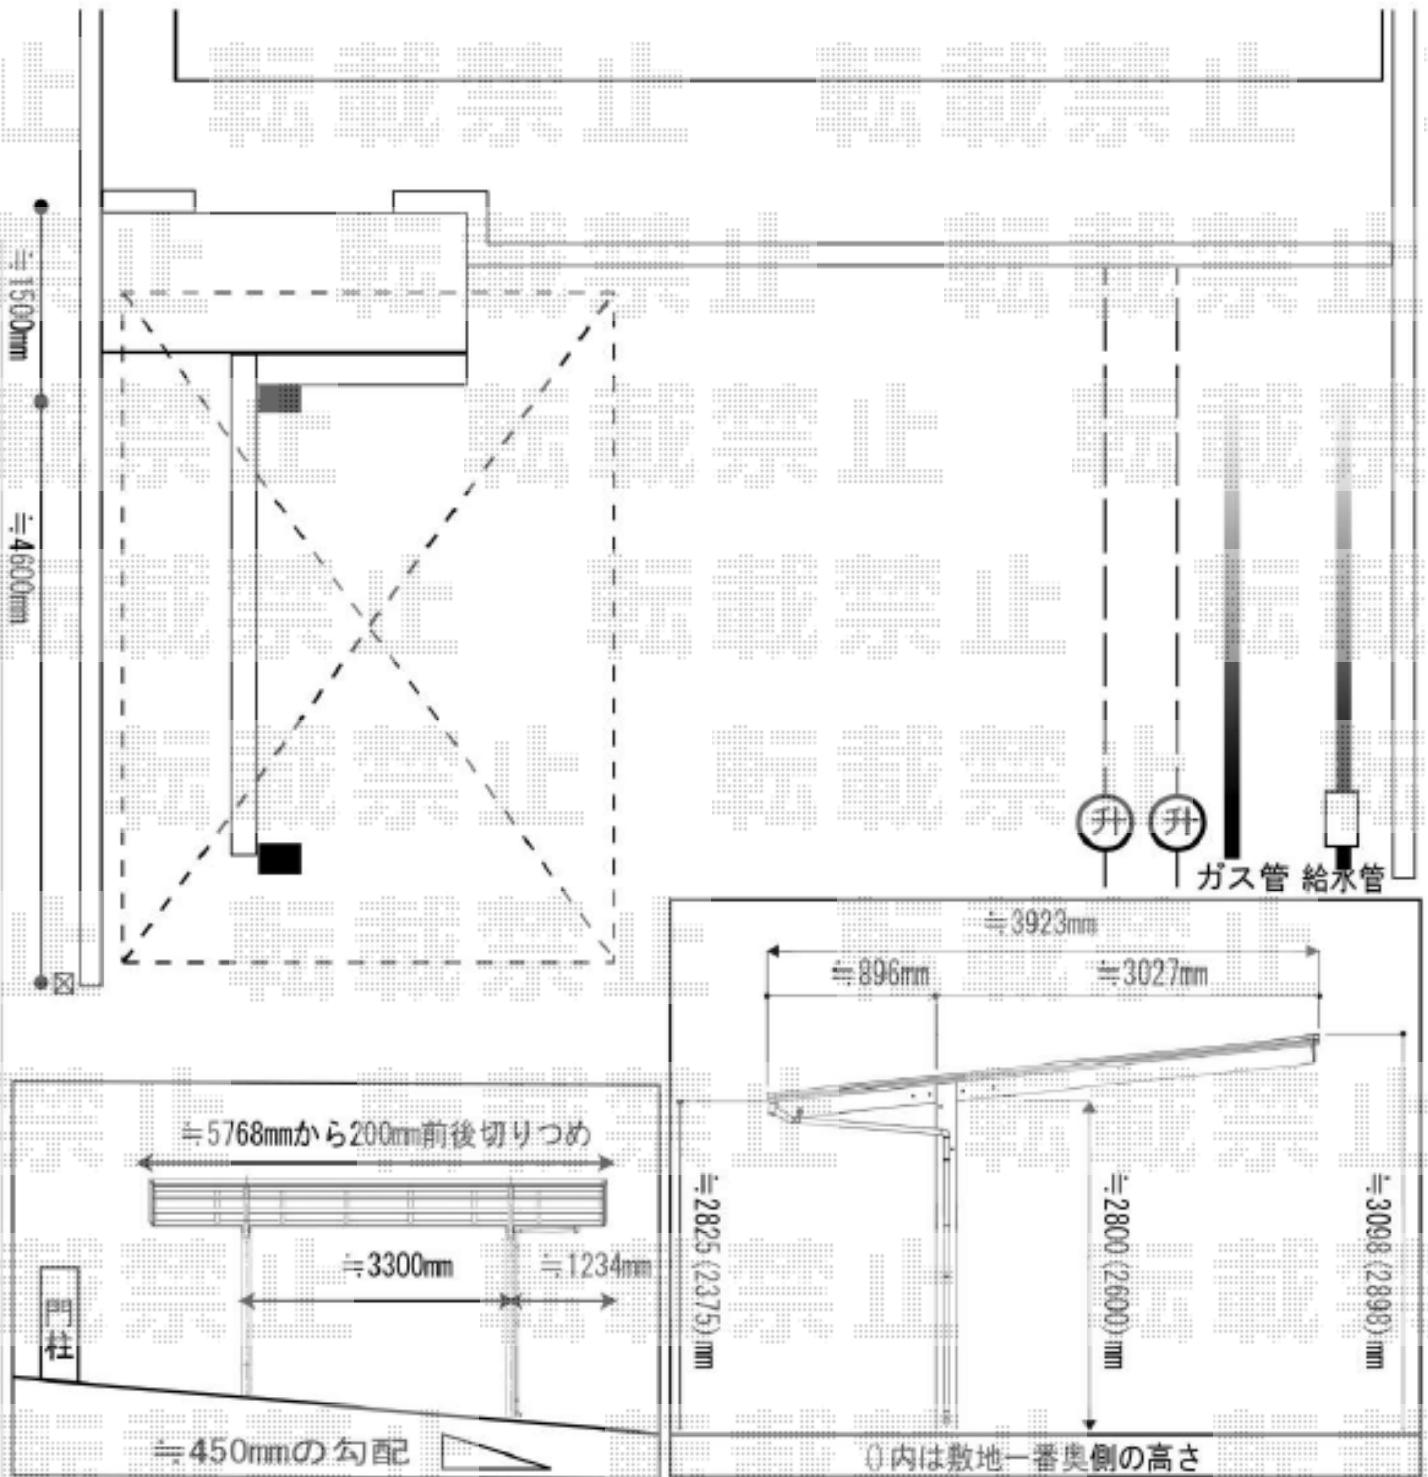

2019-11-669577

担当者

新西