


サイクルポート 施工概略図

LIXIL ネスカFミニ (フラットスタイル) 積雪~20cm対応
幅= 1,796mm
奥行= 2,205mm (3台~5台用)
色: シャイングレー
屋根材: ポリカーボネート (クリアマット・すりガラス調)
柱仕様: ロング柱28仕様 (有効高 約2,800mm)

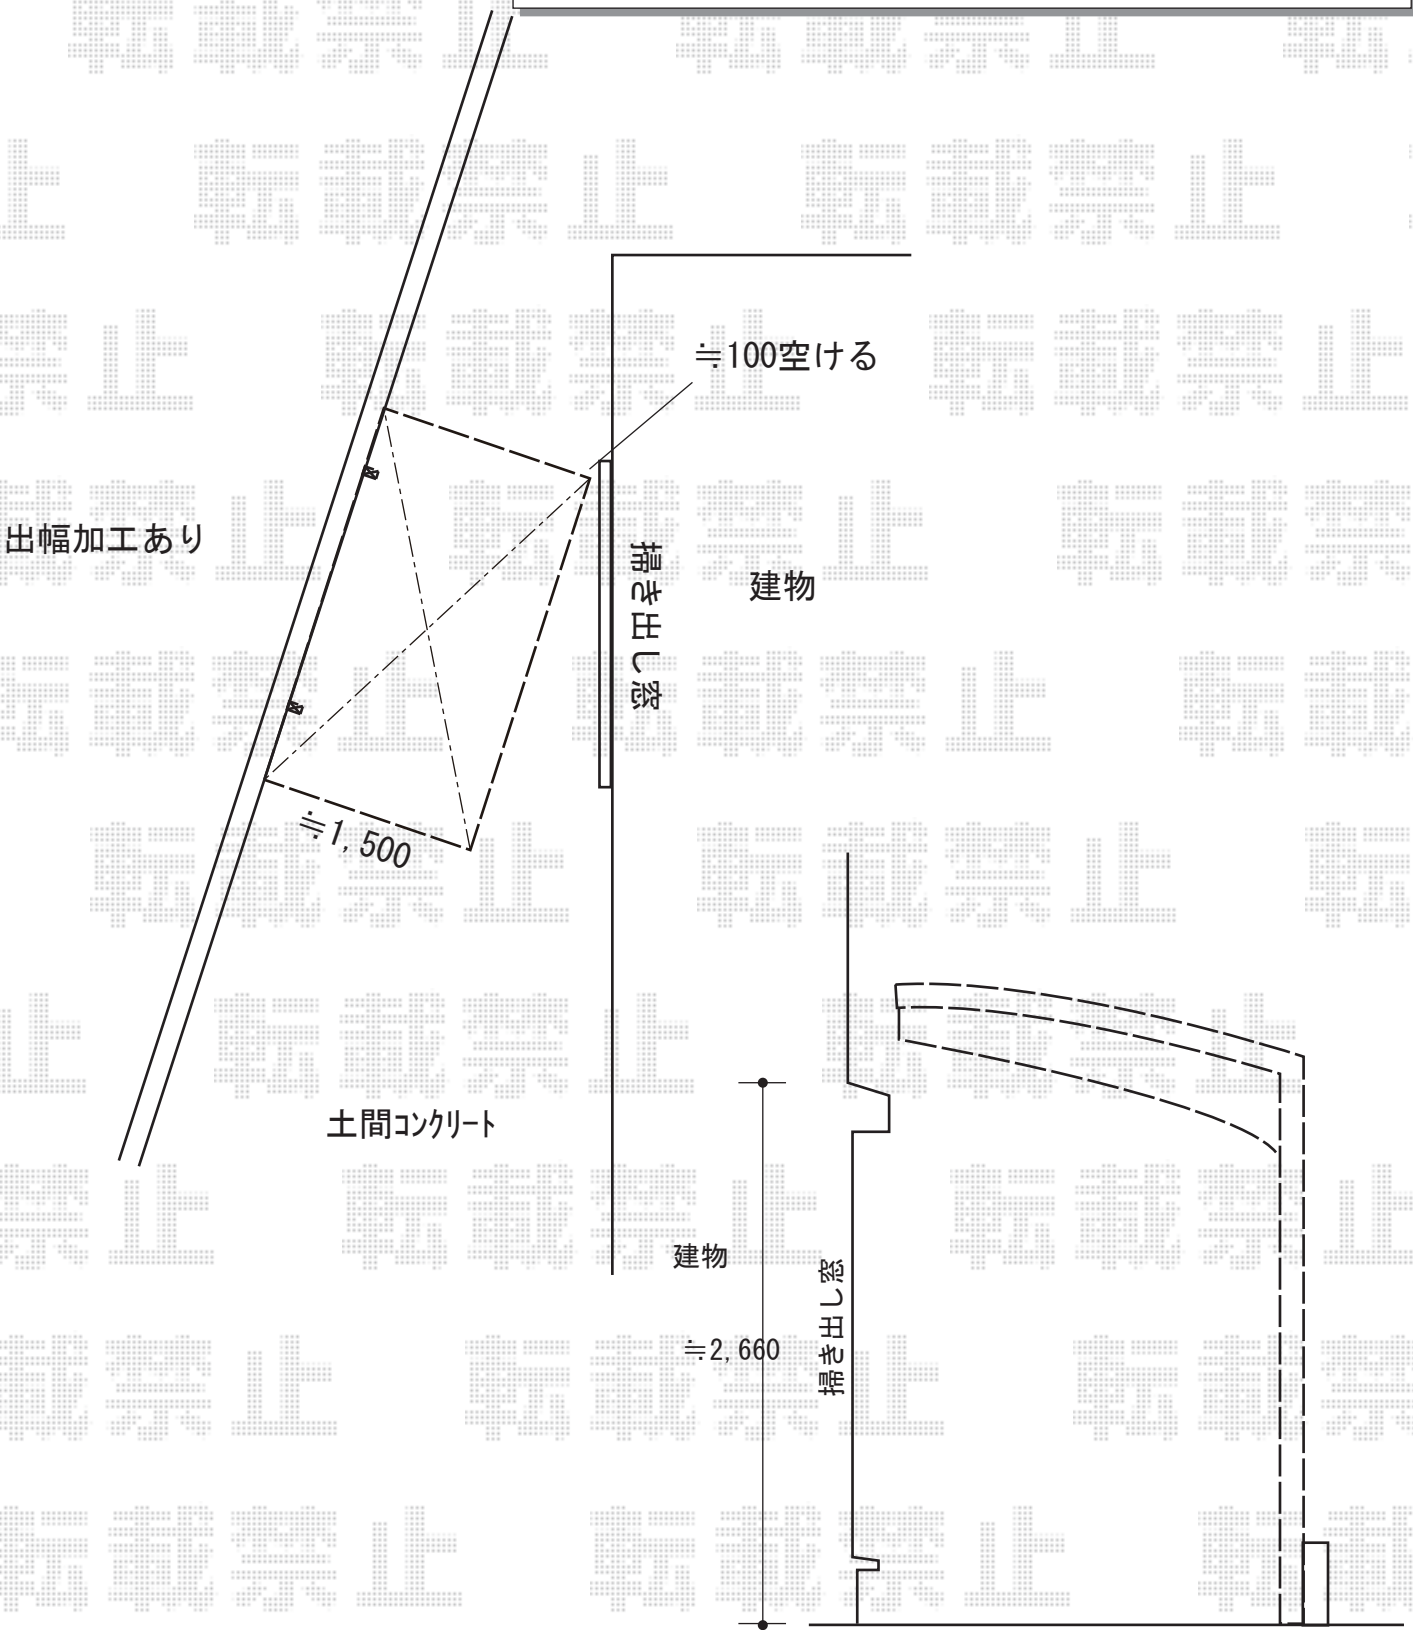

2019-11-669594	担当者	伊野
----------------	-----	----