


カーポート 施工概略図

YKK AP ジーポートneo Aタイプ 縦連棟  
 角柱8本柱 積雪~100cm対応  
 幅= 3,711mm  
 奥行= 10,846mm  
 色： プラチナステン  
 屋根材： スチール折板（シルバー/ペフ無）\*別途算出  
 柱仕様： 標準柱仕様（有効高 約2,350mm）  
 横材： 有り

YKK AP ジーポートneo 積雪100A 2台用  
 縦連棟 角柱 J55\*55-36SA

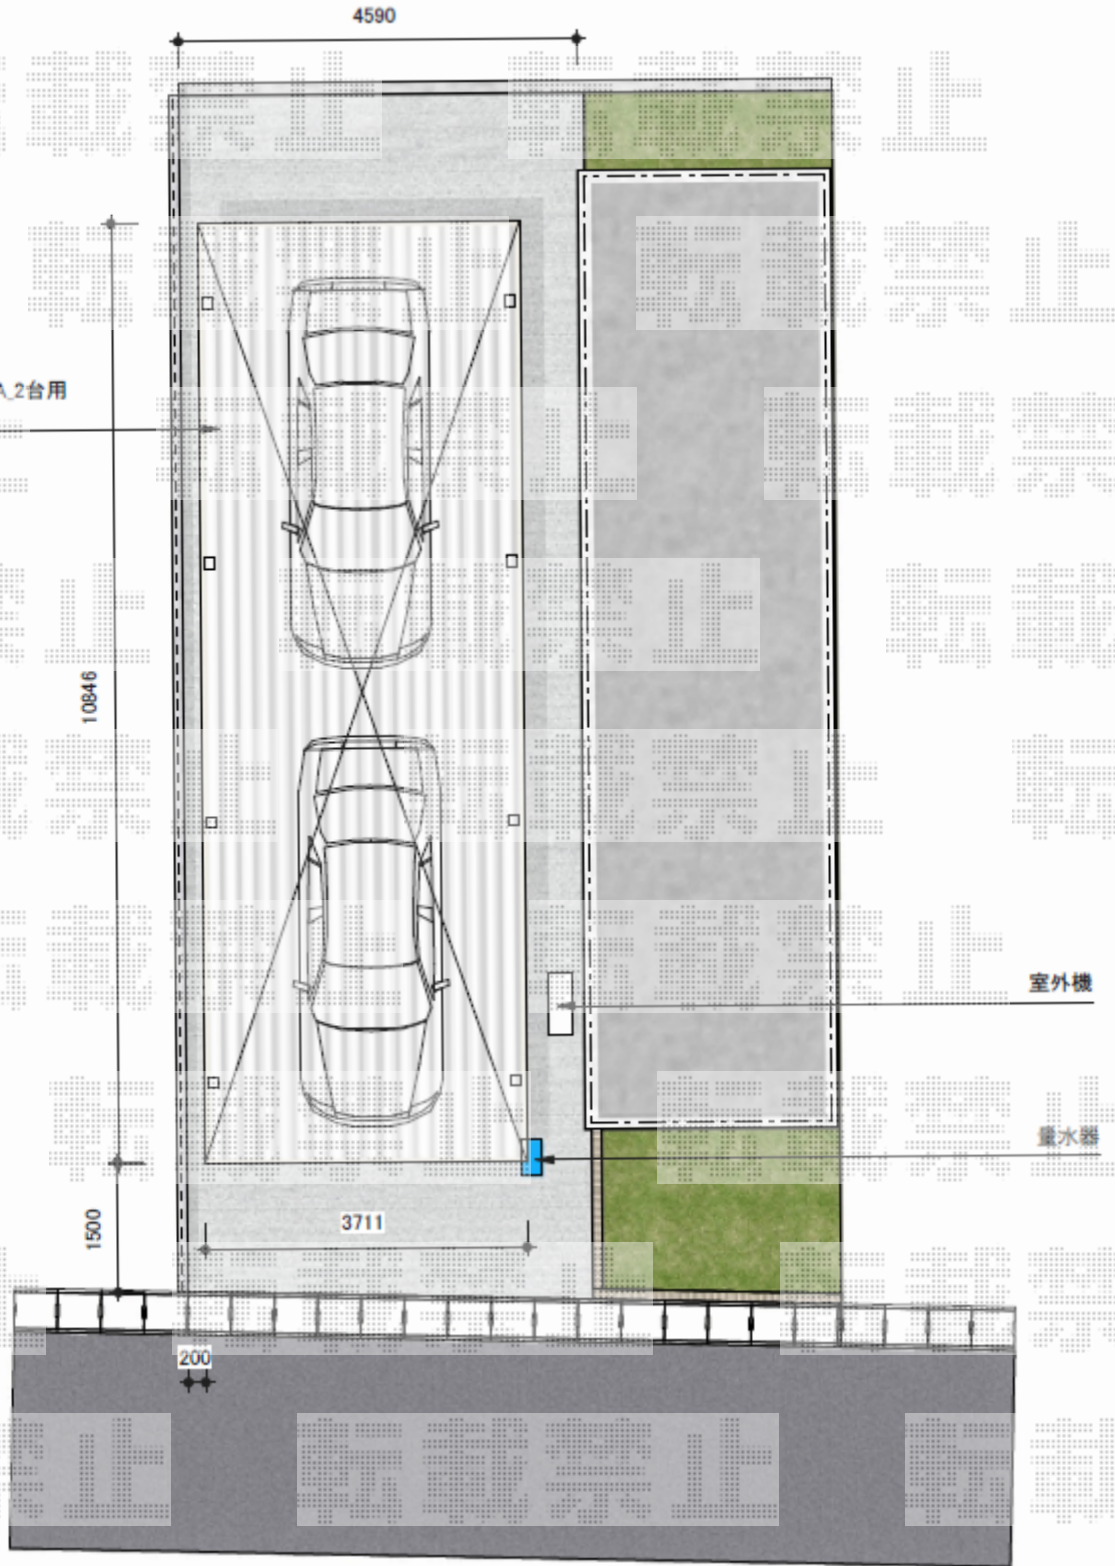

2019-11-669614

担当者

伊野