


テラス屋根 施工概略図

YKK AP ソラリア R型 テラスタイプ 三連棟 積雪~20cm対応
 間口= メーター4.5間[1.5+1.5+1.5間] (柱芯々8,845mm 屋根幅9,030mm)
 出幅= 6尺 (1,770mm)
 色: 【仮】ブラウン
 屋根材: ポリカーボネート (スモークブラウン)
 柱仕様: 柱奥行移動タイプ (柱4本)*ロング柱
 施工方法: 上止め仕様
 追加部材: テラス柱カバー 樋穴なし(デッキ色: レッドブラウン)

YKK AP ソラリア 水平式物干し 【仮】テラス柱A用 ロング 2本入×1セット (竿なし)
 色: 【仮】ブラウン

YKK AP リウッドデッキ200 デッキ材小口隠し 20個入×1セット
 色: レッドブラウン

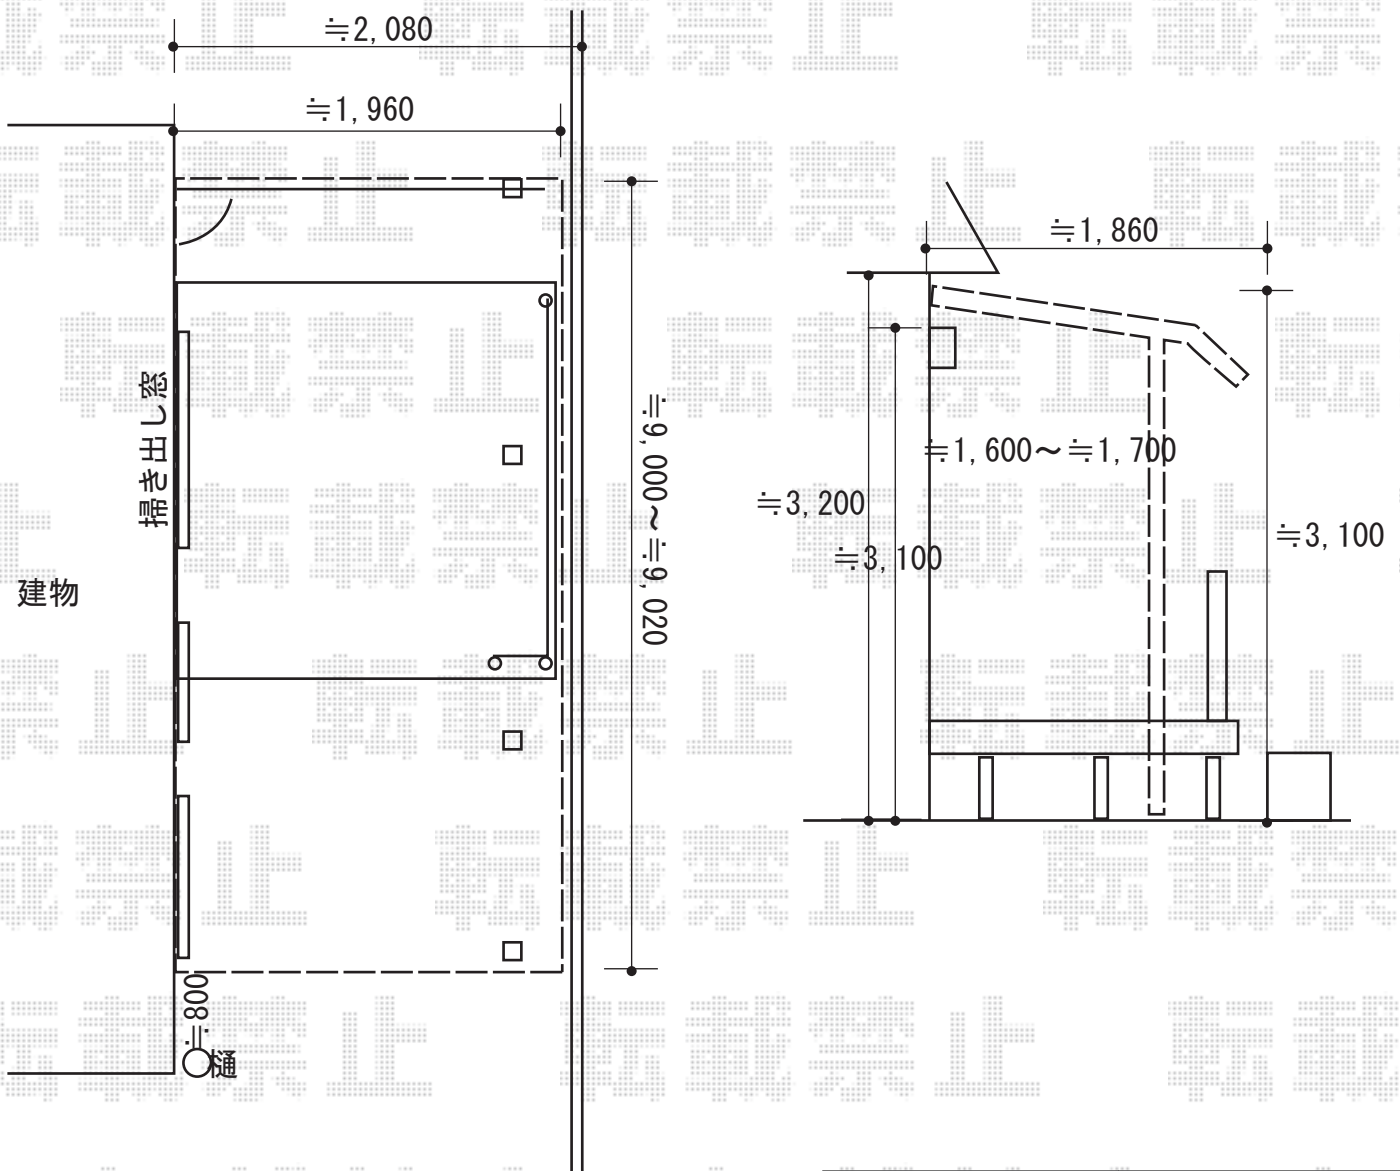

2019-11-669696

担当者

中島