


カーポート 施工概略図

LIXIL ネスカ R (ラウンドスタイル) ワイド 積雪～20cm 対応
幅 = 4,836mm
奥行 = 4,980mm
色 : シャイングレー
屋根材 : ポリカーボネート (クリアマット・すりガラス調)
柱仕様 : 標準柱仕様 (有効高 約 2,200mm)

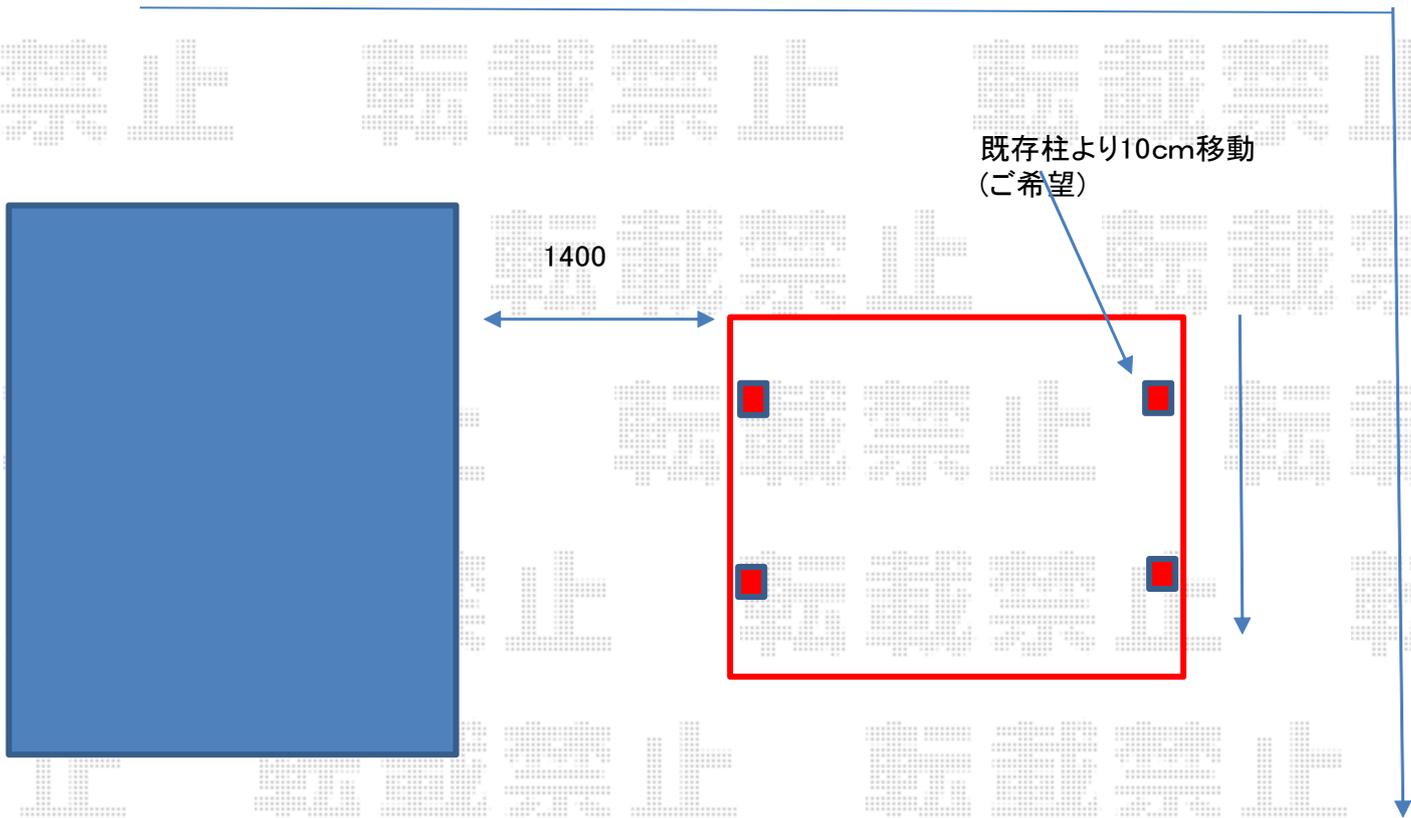

2019-11-669857	担当者	木挽
----------------	-----	----