


フェンス・機能門柱 施工概略図

LIXIL プレスタフェンス 6型 たて目隠し フリーポールタイプ
 本体1枚 (W×H) = T-8(1,979.5mm×720mm) × 10枚
 柱: T-8 × 16本
 部品セット: T-8 × 16セット
 端部カバー: T-8 × 2セット
 目隠しコーナー継手: T-8 × 2セット
 端部キャップ: × 2セット
 色: シャイングレー

LIXIL TOEXポスト ポール建専用タイプ LS-1型
 本体 (W×D×H): (380×173×265mm) 前入れ前取り出し × 1
 ステンレスポールSP-38: × 1
 色: ステンレスヘアライン+アイボリーホワイト

※ポスト位置は着工時にお打合わせお願い致します

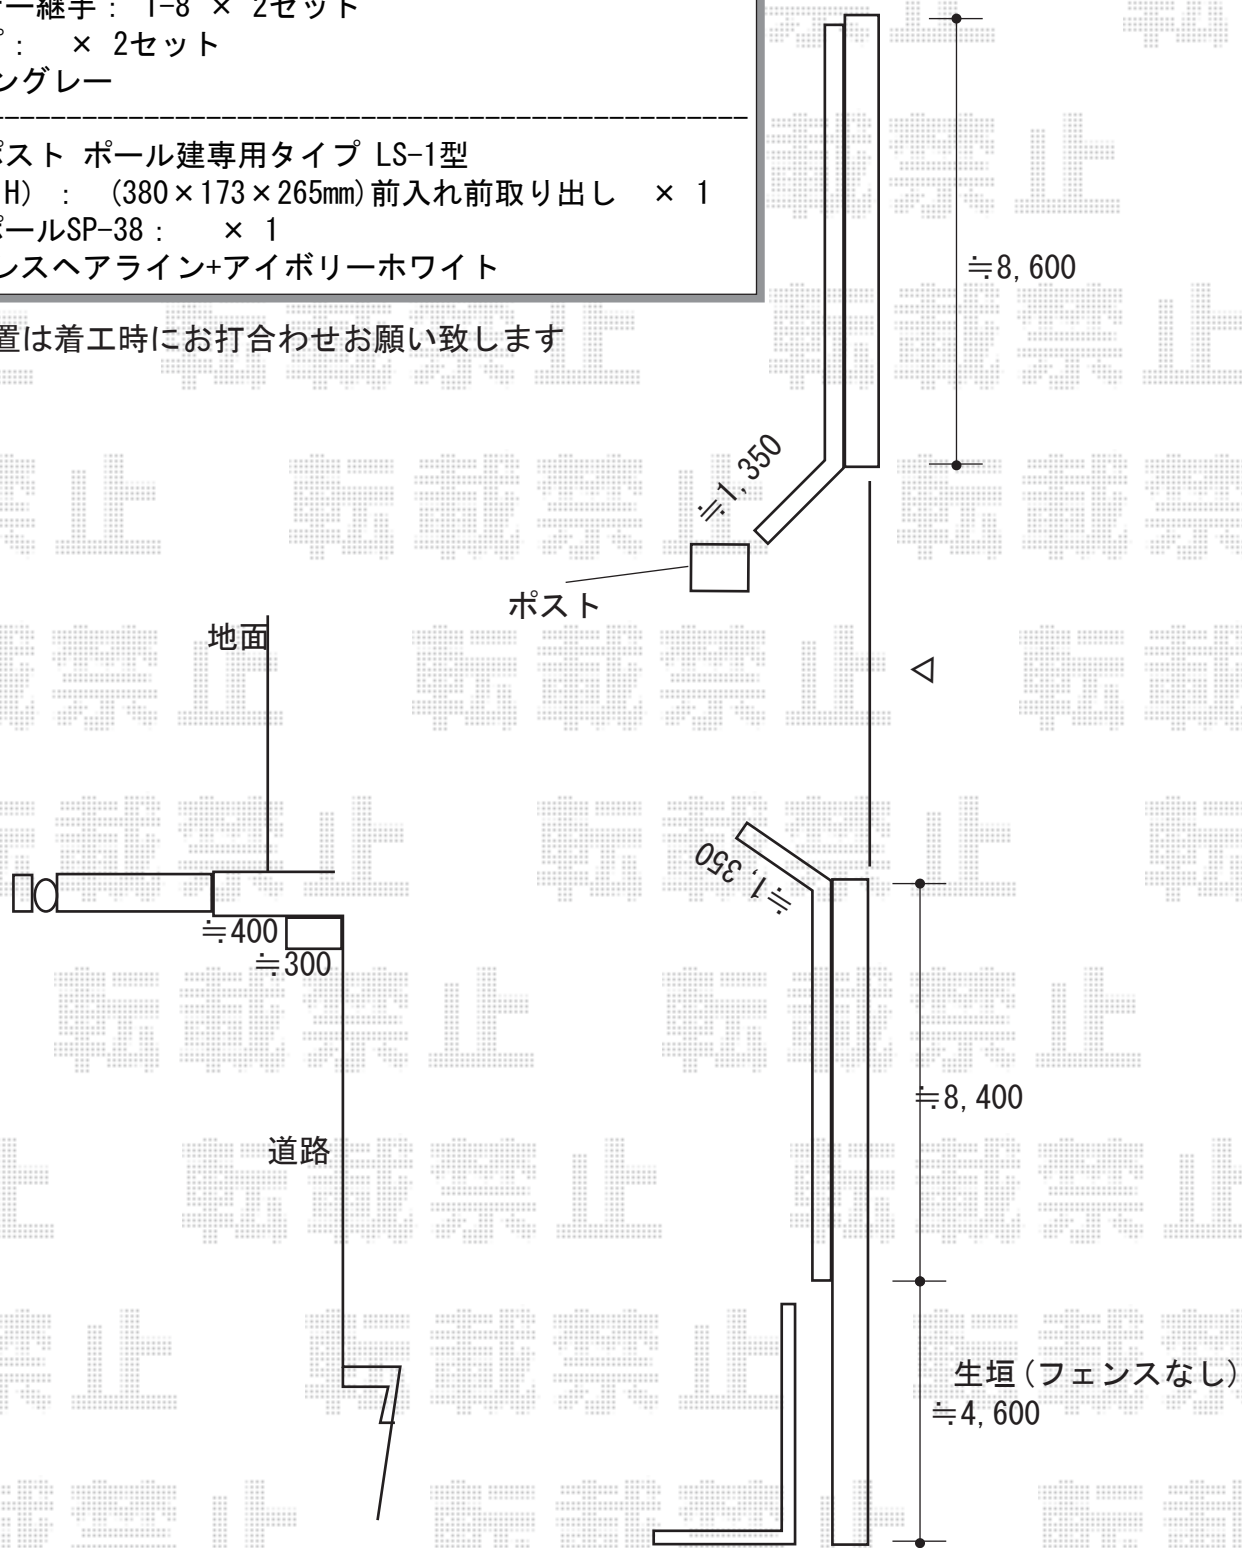

2019-11-670309

担当者

内田