


テラス屋根 施工概略図

YKK AP ソラリア F型 テラスタイプ 単体 積雪~20cm対応
間口= メーター2.0間 (柱芯々3,845mm 屋根幅4,030mm)
出幅= 8尺 (2,370mm)
色: プラチナステン
屋根材: ポリカーボネート (トーマイマット)
柱仕様: 柱奥行移動タイプ (柱2本) *ロング柱
施工方法: 上止め

YKK AP 吊り下げ式固定物干し 標準2本入り×1セット
色: プラチナステン

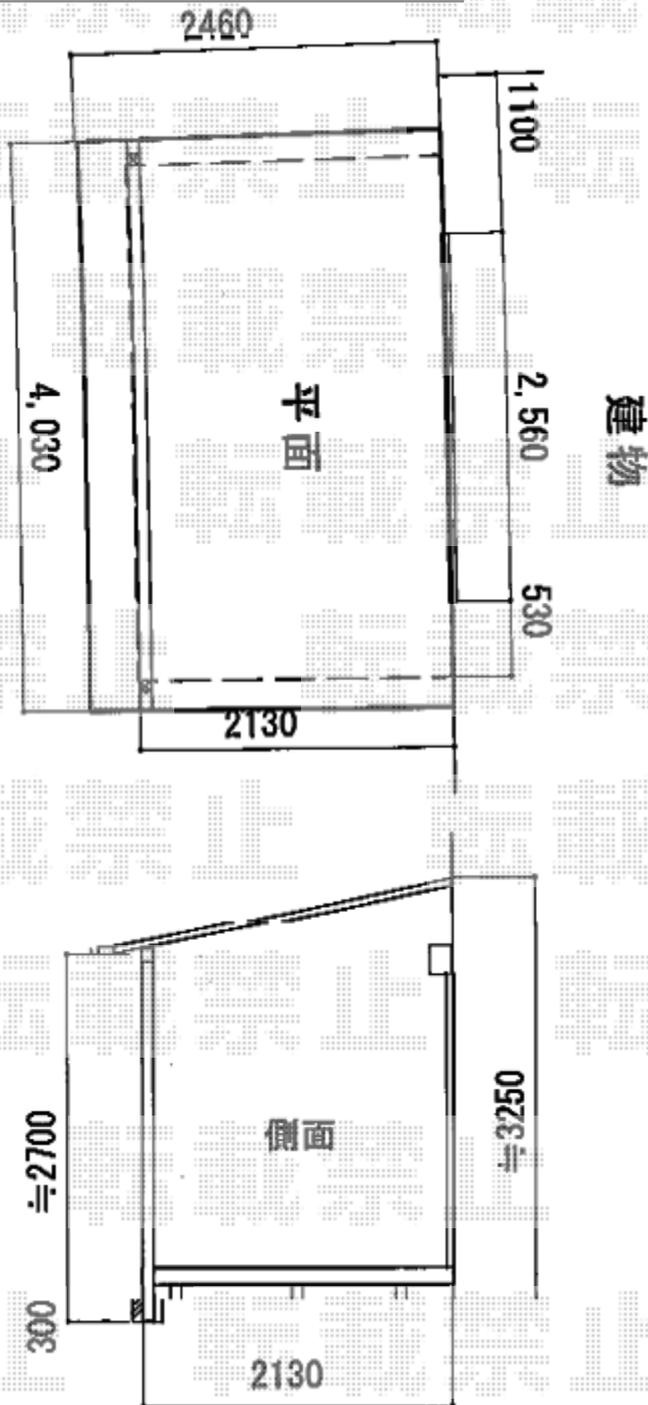

デッキの芯とテラスの芯を合わせます

2019-11-670567

担当者

安田