


フェンス 施工概略図

Value Select モクアルフェンス 横板タイプ 自由柱施工
本体1枚 (W×H) = T100 (1,975×920mm) × 3枚
自由柱: T100 × 4本
端部キャップ: × 1セット
色: チャコールブラック+シヨコラウッド

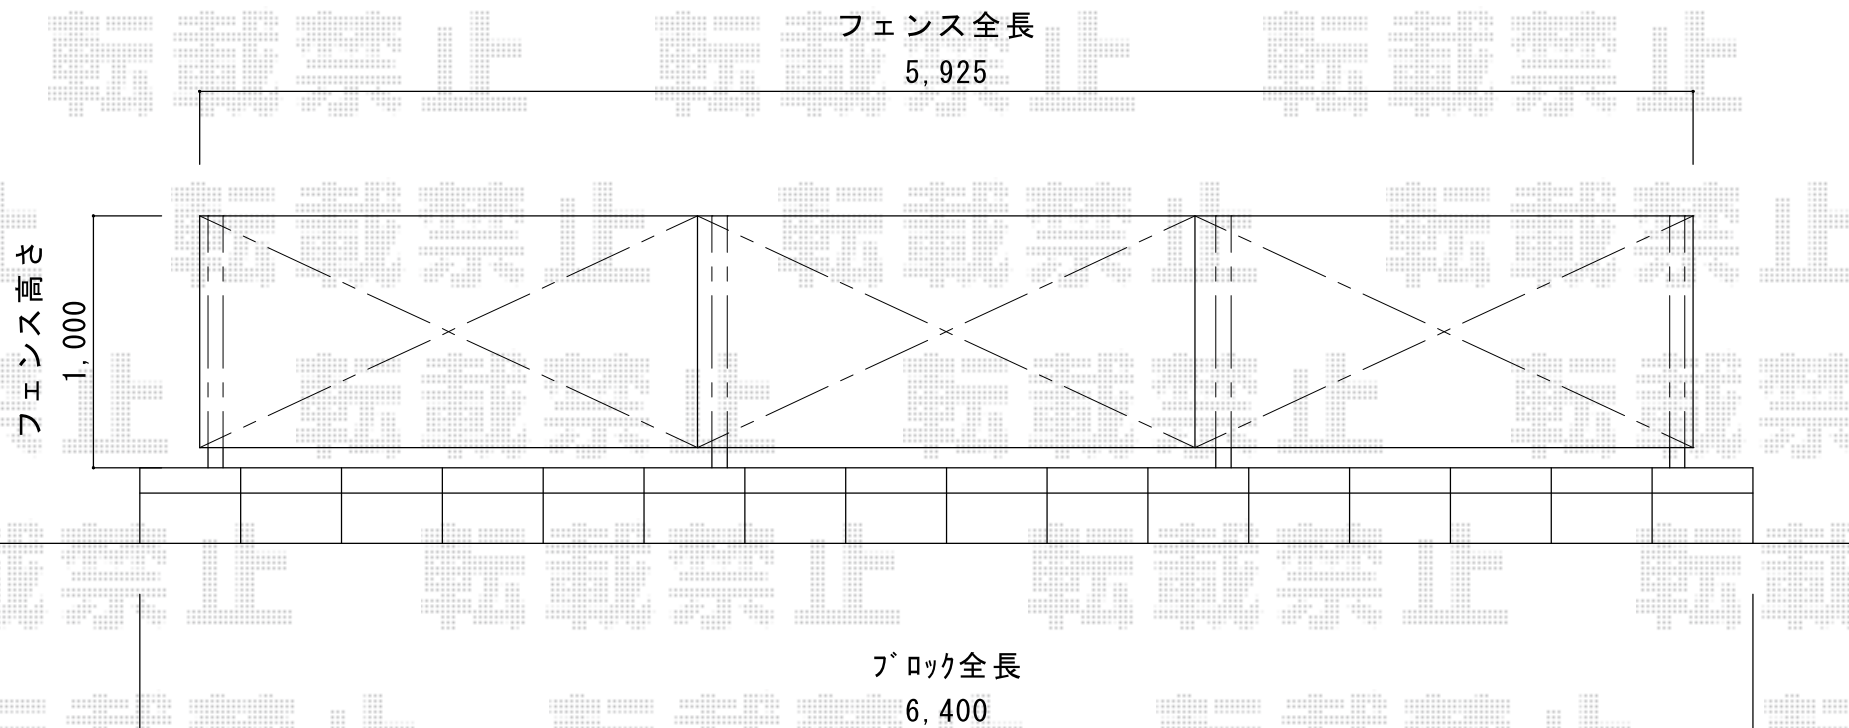

既存ブロック中心振り分けてフェンスを3枚設置します

事前に別途、既存のフェンス及び植栽のご撤去をお願い致します