


テラス屋根+カーポート 施工概略図

Value Select 【1】 プレシオステラスII R型 テラスタイプ 単体 積雪~20cm対応  
 間口= 関東間1.5間 (柱芯々2,575mm 屋根幅2,760mm)  
 出幅= 4尺 (1,170mm)  
 色: チャコールブラック  
 屋根材: ポリカーボネート (ガラスマット)  
 柱仕様: 柱標準タイプ (柱2本) / ロング柱  
 施工方法: 上止め仕様

Value Select 【1】 プレシオステラスII  
 吊り下げ式物干し ロング (2本入り×1セット)  
 色: チャコールブラック

YKK AP 【2】 レオンポートneo 2台用 角柱4本仕様 積雪~50cm対応  
 幅= 4,911mm  
 奥行= 5,966mm  
 色: プラチナステン  
 屋根材: スチール折板 (シルバー/ペフ無/t0.6) \*8枚/別途算出  
 柱仕様: 標準柱仕様 (有効高 約2,350mm)  
 横材: 無し

YKK AP 【2】 レオンポートneo 水平式物干し (カーポート柱用) 標準 (2本入り×1セット)  
 色: プラチナステン

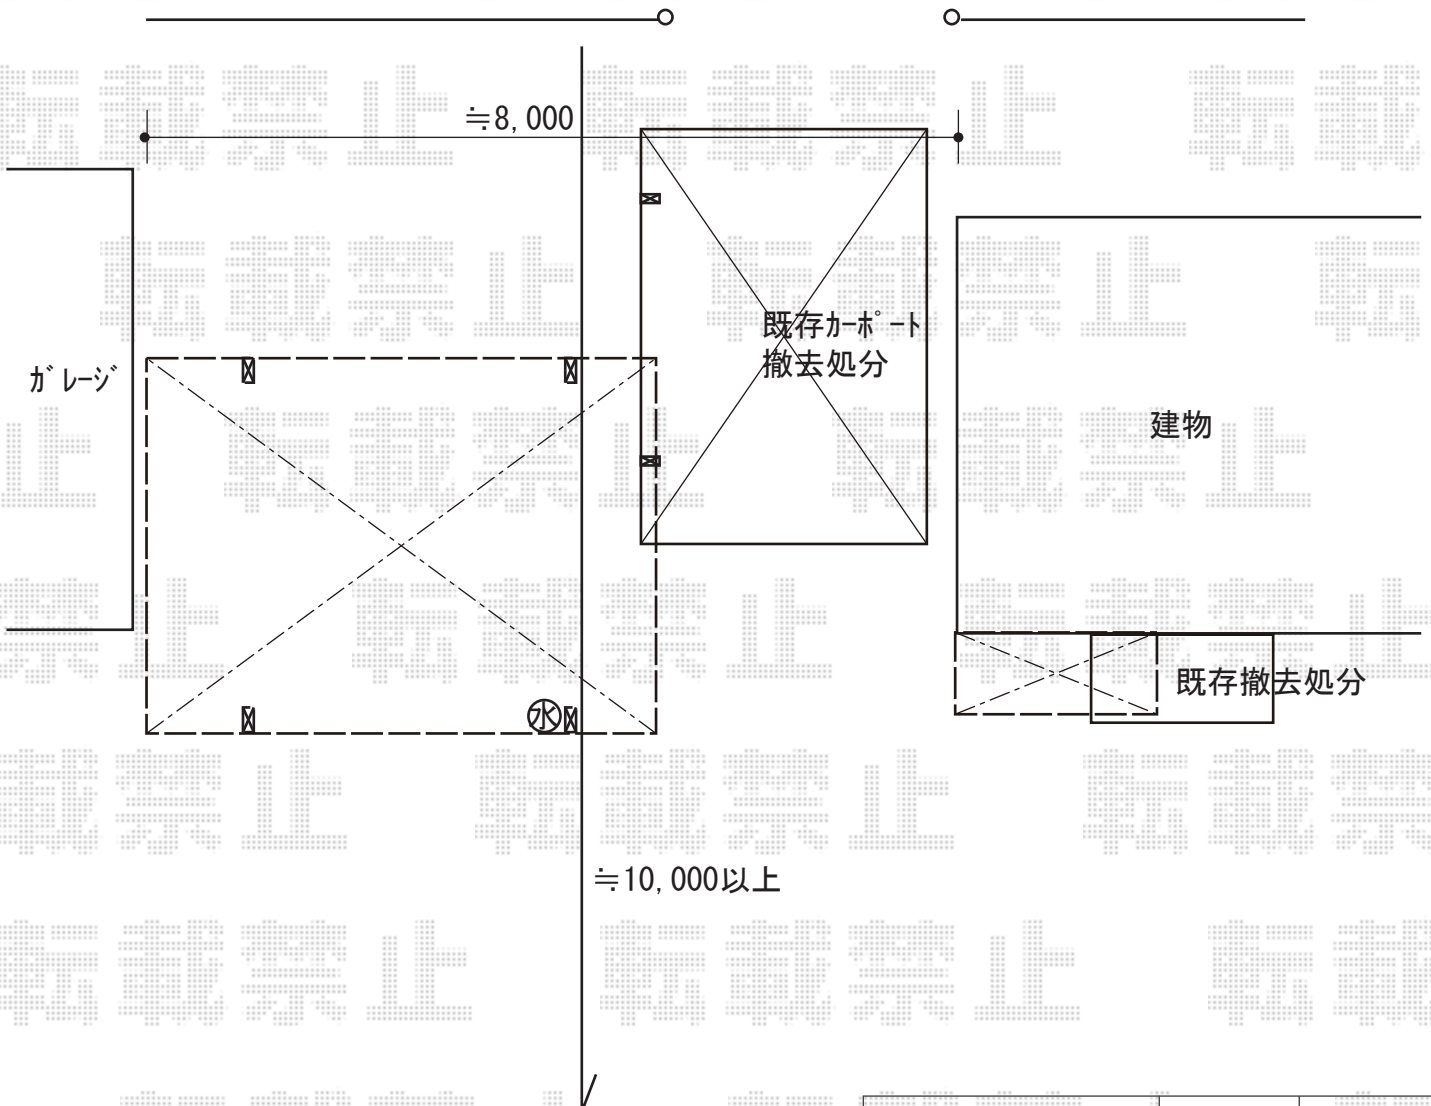

2019-11-671097

担当者

木挽