

カーポート 施工概略図

YKK AP レイナポートグラン 積雪~20cm対応


幅= 2,700mm

奥行= 5,052mm

色: カームブラック

屋根材: ポリカーボネート (トーマイマット)

柱仕様: 標準柱仕様 (有効高 約2,000mm)

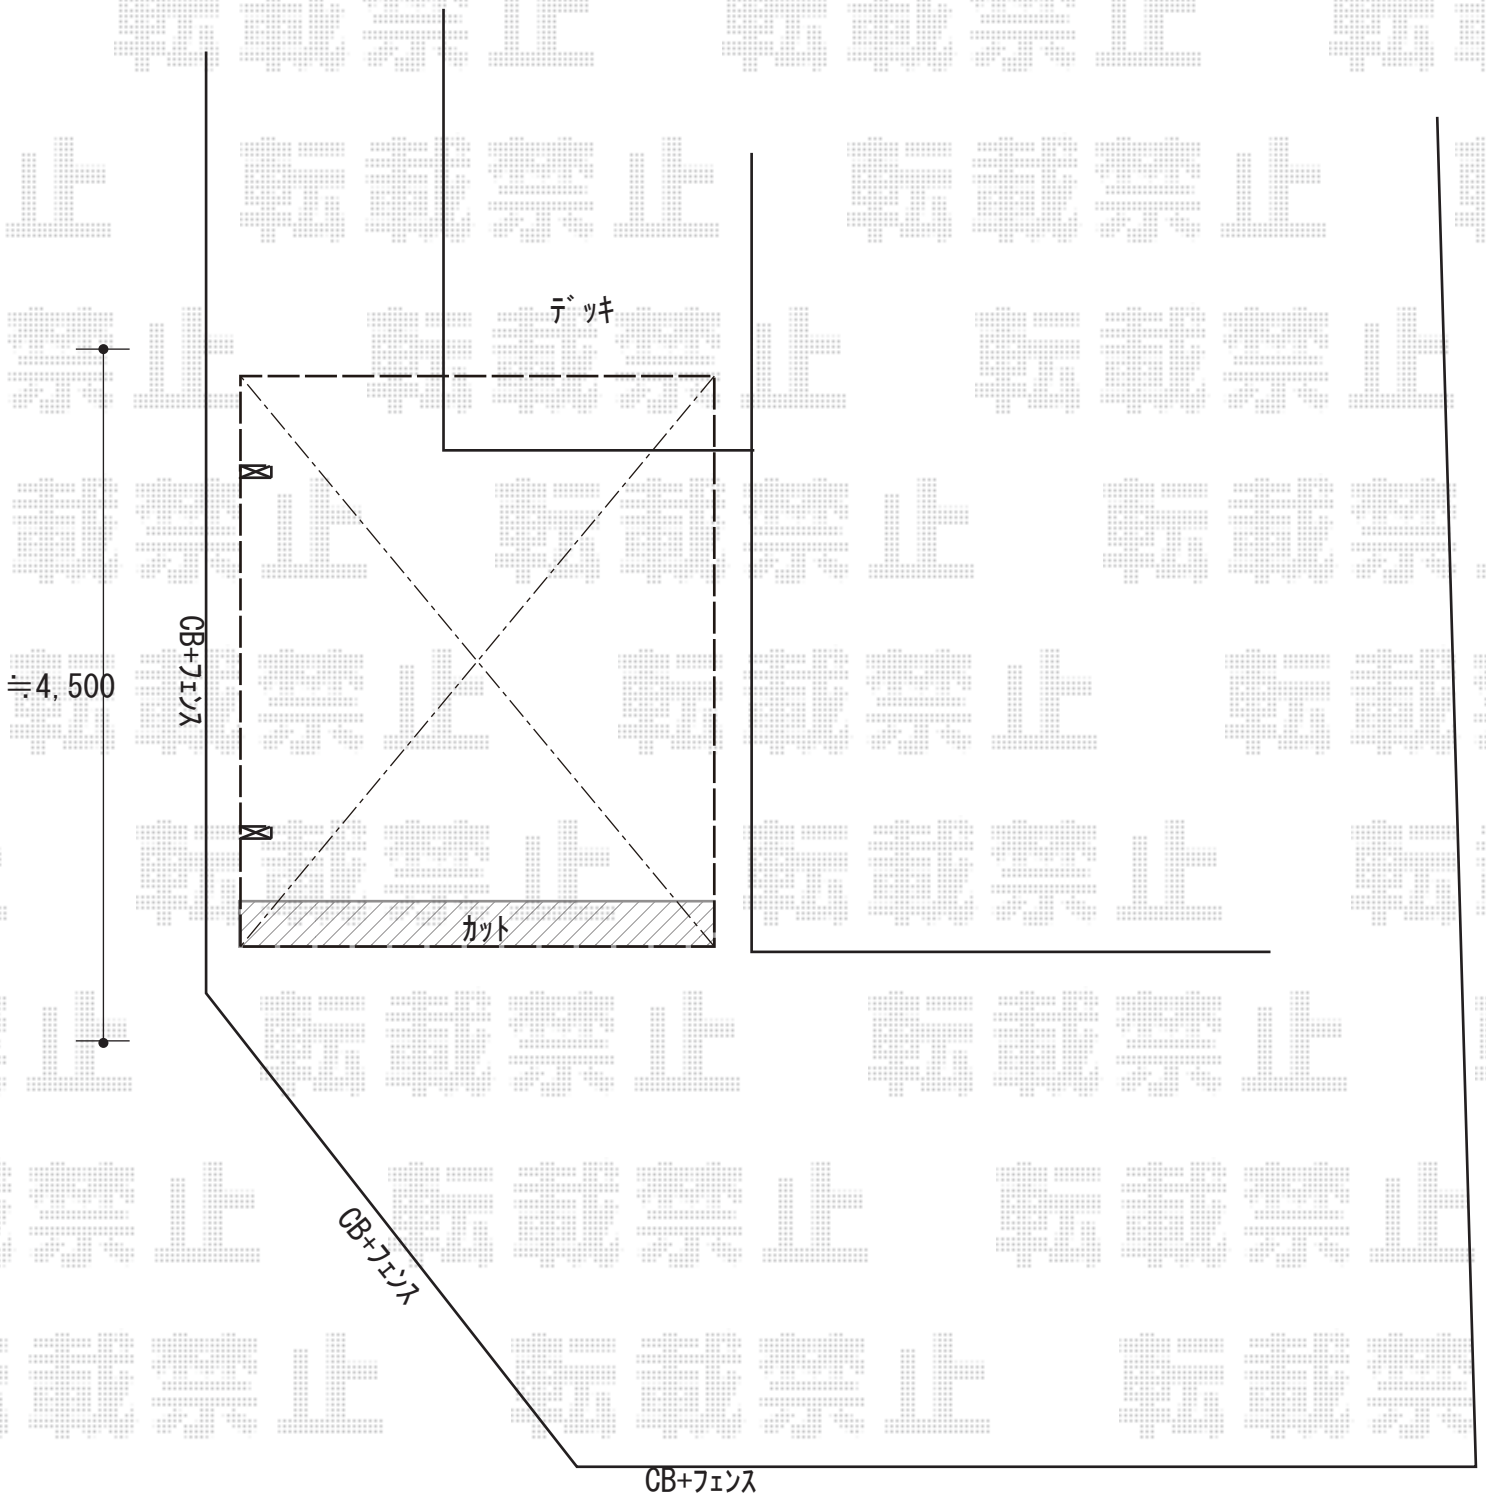

2019-11-671118

担当者

新西