


カーポート 施工概略図

YKK AP レイナポートグラン 延長 積雪～20cm対応
 幅= 3,000mm
 奥行= 6,484mm
 色： ピュアシルバー
 屋根材： 熱線遮断ポリカーボネート(クリアマット)
 柱仕様： ハイロング柱仕様 (有効高 約2,800mm)

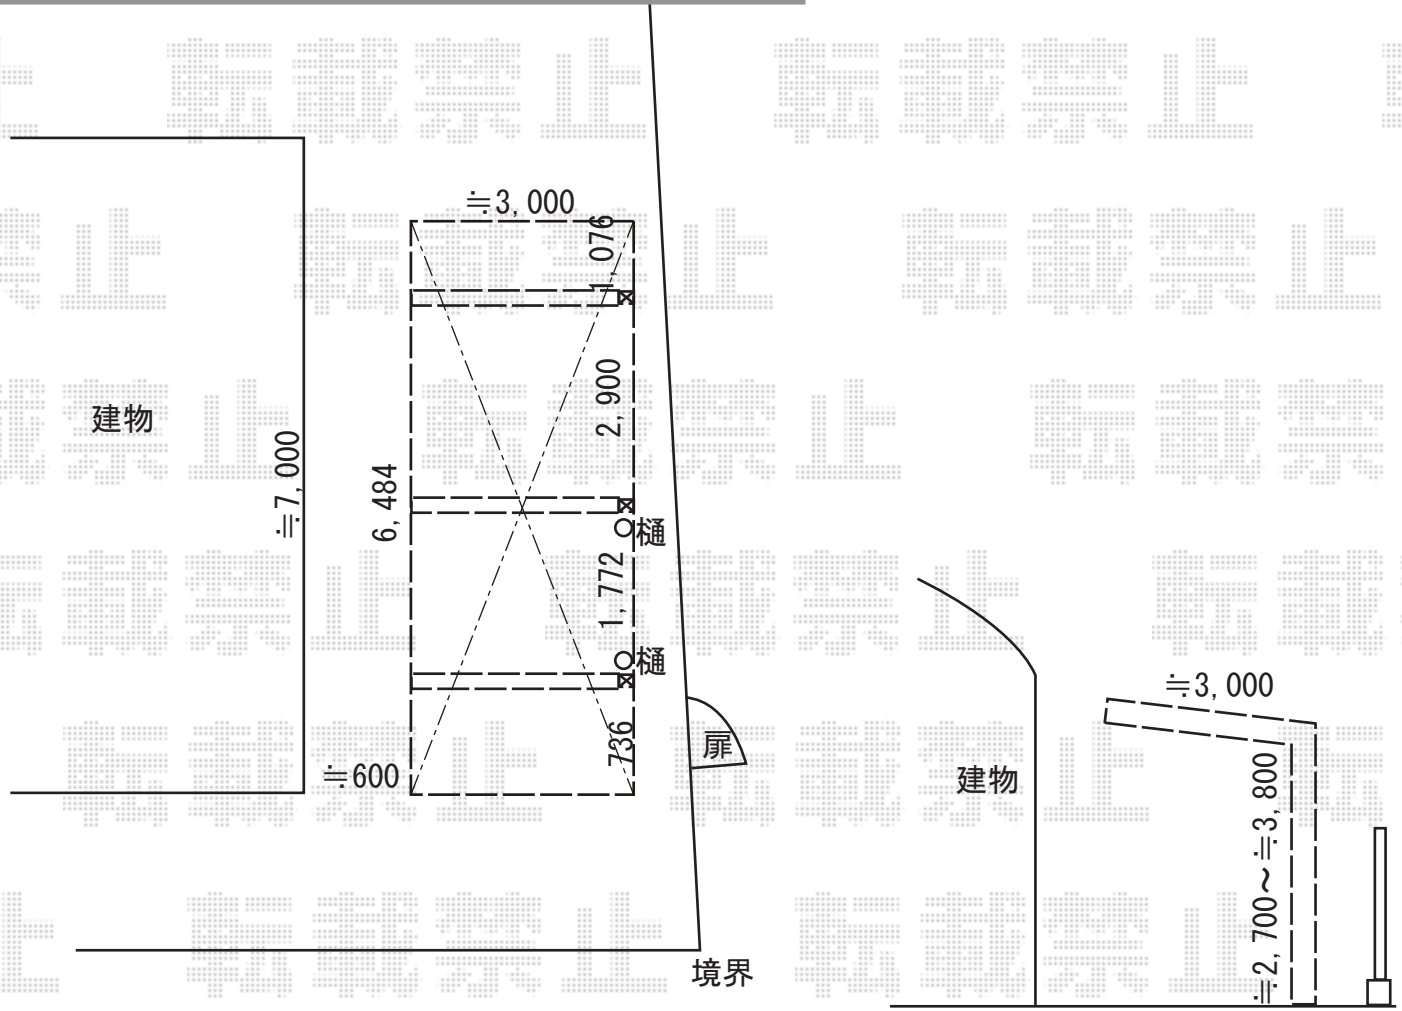

2019-11-671611	担当者	伊野
----------------	-----	----