


カーポート 施工概略図

LIXIL(トステム) テリオスポーツIII 1500 角柱4本柱 積雪~50cm対応
幅= 3,084mm
奥行= 5,453mm
色: シャイングレー
屋根材: スチール折板 (ペフ無/ t 0.6mm) ×5枚*価格別途
柱仕様: 標準柱仕様 (有効高 約2,300mm)
横材: 無し

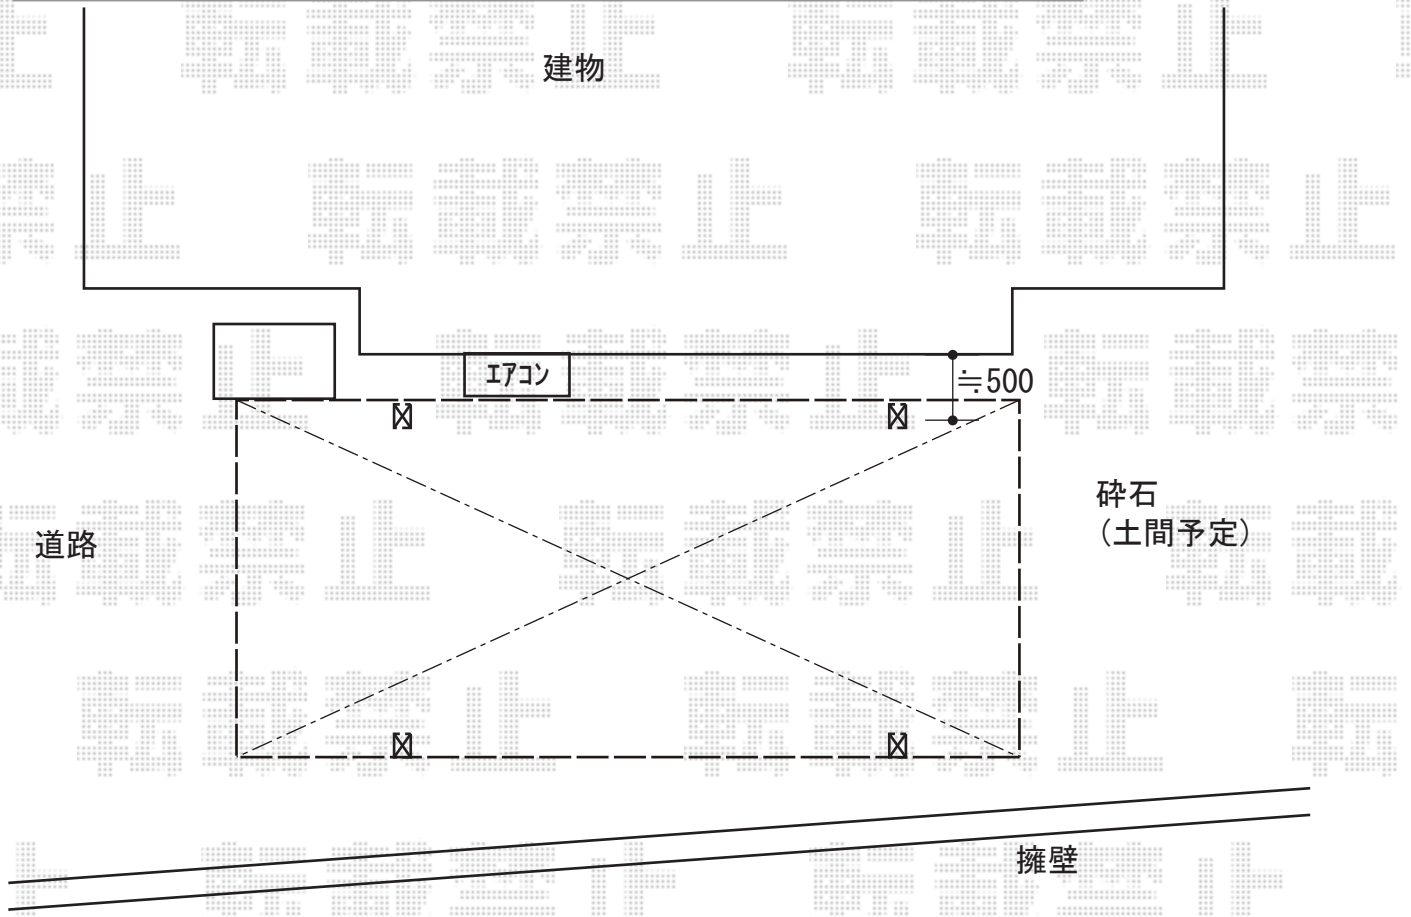

2019-11-671872

担当者

木挽