


エクステリア商品・外構工事 施工概略図

YKK AP ジーポートneo Aタイプ 2台用 角柱4本柱 積雪~100cm対応
 幅= 5,511mm 奥行= 5,456mm 色：
 屋根材： スチール折板（ペフ無）※価格別途
 柱仕様： セミハイルーフ柱仕様（有効高 約2,500mm） 横材： 無

YKK AP ジーポートneo 水平式物干し（カーポート柱用）2本入り 標準×1セット
 色： ブラウン

ヨド物置 エルモ 一般型 1520×1170×2121
 間口= 1,520mm 奥行= 1,170mm 高さ= 2,121mm
 色： ダークウッド 屋根タイプ： 標準型 耐荷重タイプ： 一般型
 棚タイプ： 標準棚タイプ 数量： 1台

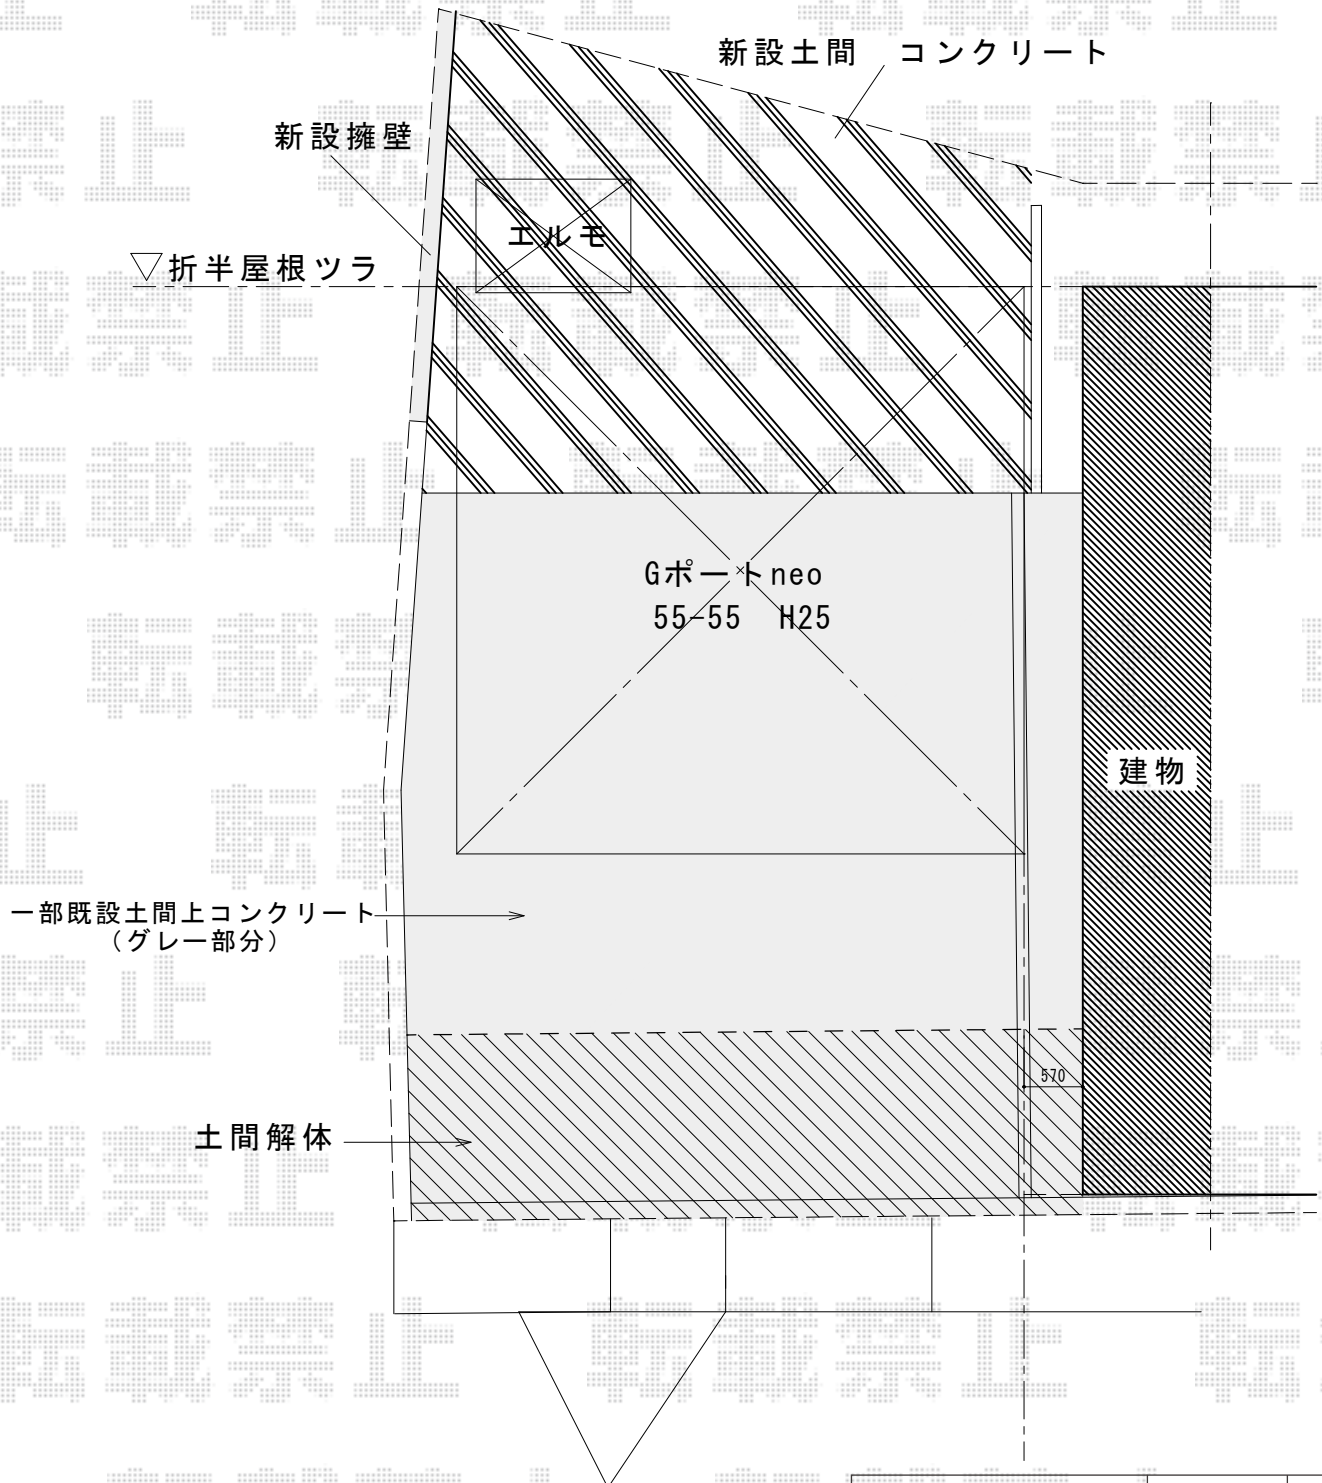

2019-11-672084

担当者

新西