

カーポート 施工概略図

YKK AP レイナポートグラン 積雪~20cm対応

幅= 3,000mm

奥行= 5,768mm

色: ブラウン

屋根材: 熱線遮断ポリカーボネート(クリアマット)

柱仕様: ハイロング柱仕様 (有効高 約2,800mm)

YKK AP レイナポートグラン 着脱式サポート(屋根ふき材補強部品入り)

サポート柱 仕様: ハイロング用


サポート柱 色: ブラウン

サポート柱 数量: 2本入り×1セット

屋根ふき材補強部品 色: カームブラック *1色のみ

屋根ふき材補強部品 数量: 8個入り×1セット

ブロック

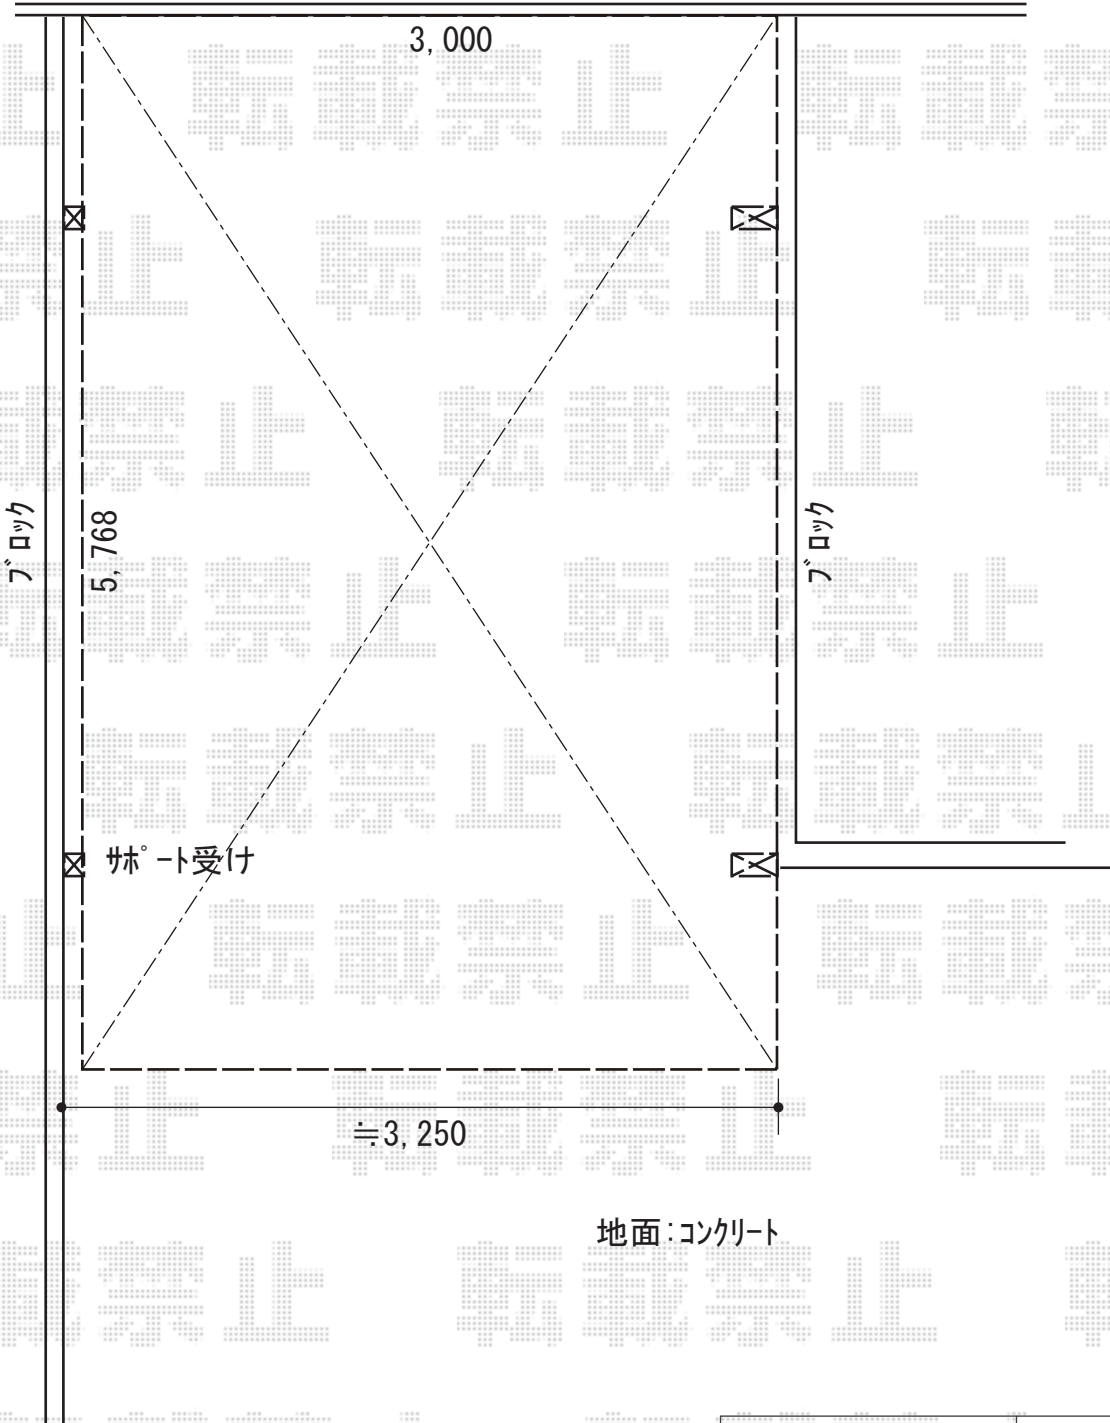

地面:コンクリート

2019-11-672087

担当者

伊野