

カーポート 施工概略図

Value Select プレシオスポート 積雪～20cm対応


幅= 2,400mm

奥行= 5,052mm

色： ノーブルステン

屋根材： ポリカーボネート（ガラスマット）

柱仕様： ハイルフ柱仕様（有効高 約2,250mm）

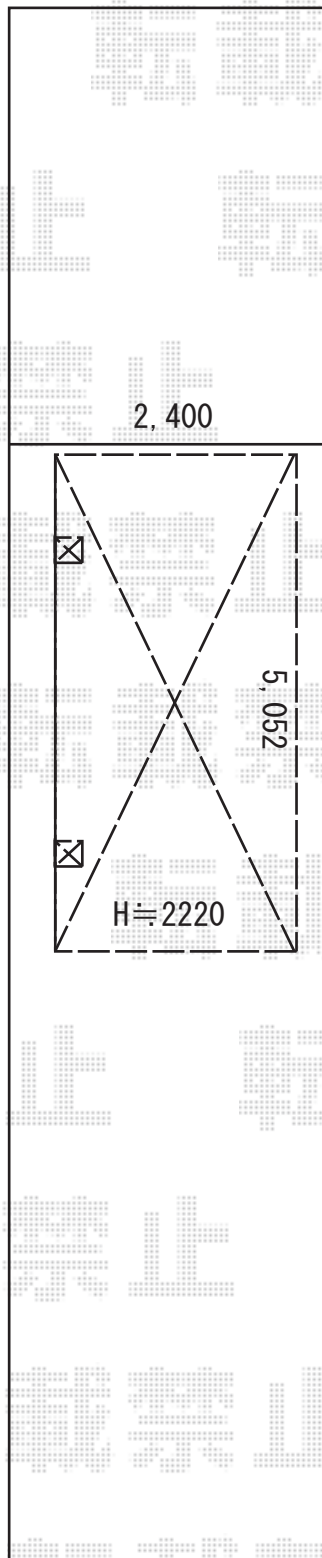

2019-11-672265

担当者

村上（公）