


# カーポート 施工概略図

三協アルミ 4G フォーグワイド 積雪~20cm対応  
幅= 4,799mm 奥行= 5,805mm 色： サンシルバー  
屋根材： ポリカーボネート（かすみ）  
柱仕様： H23（有効高 約2,350mm）

三協アルミ 4G サポートセット（着脱式）+パネル抜け防止材 間口48/H23用×1セット  
色： サンシルバー

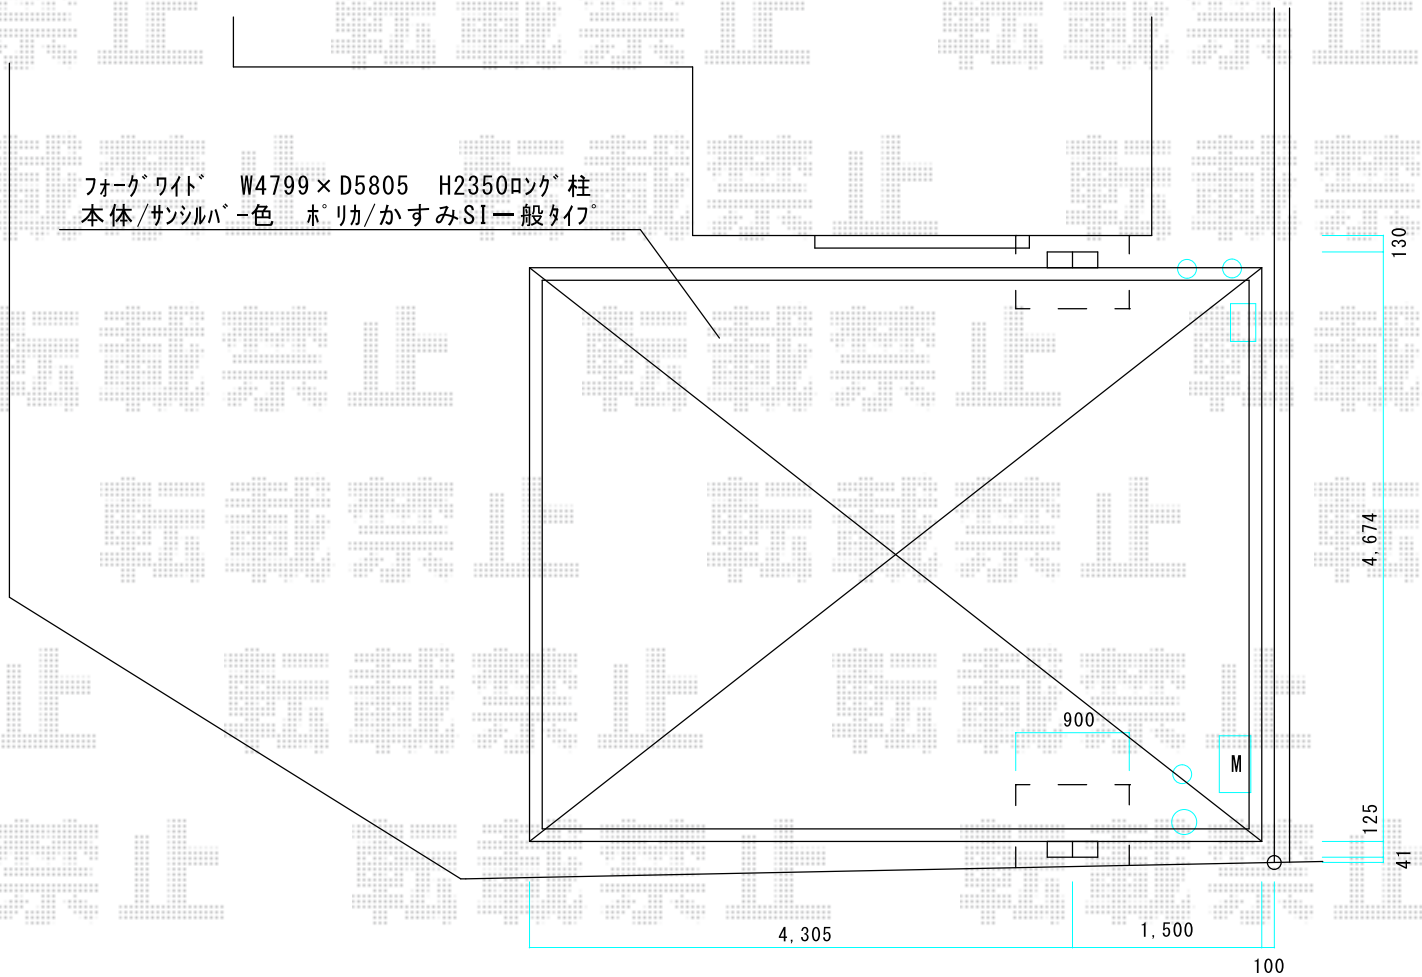

2019-11-672403

担当者

村上