


カーポート 施工概略図

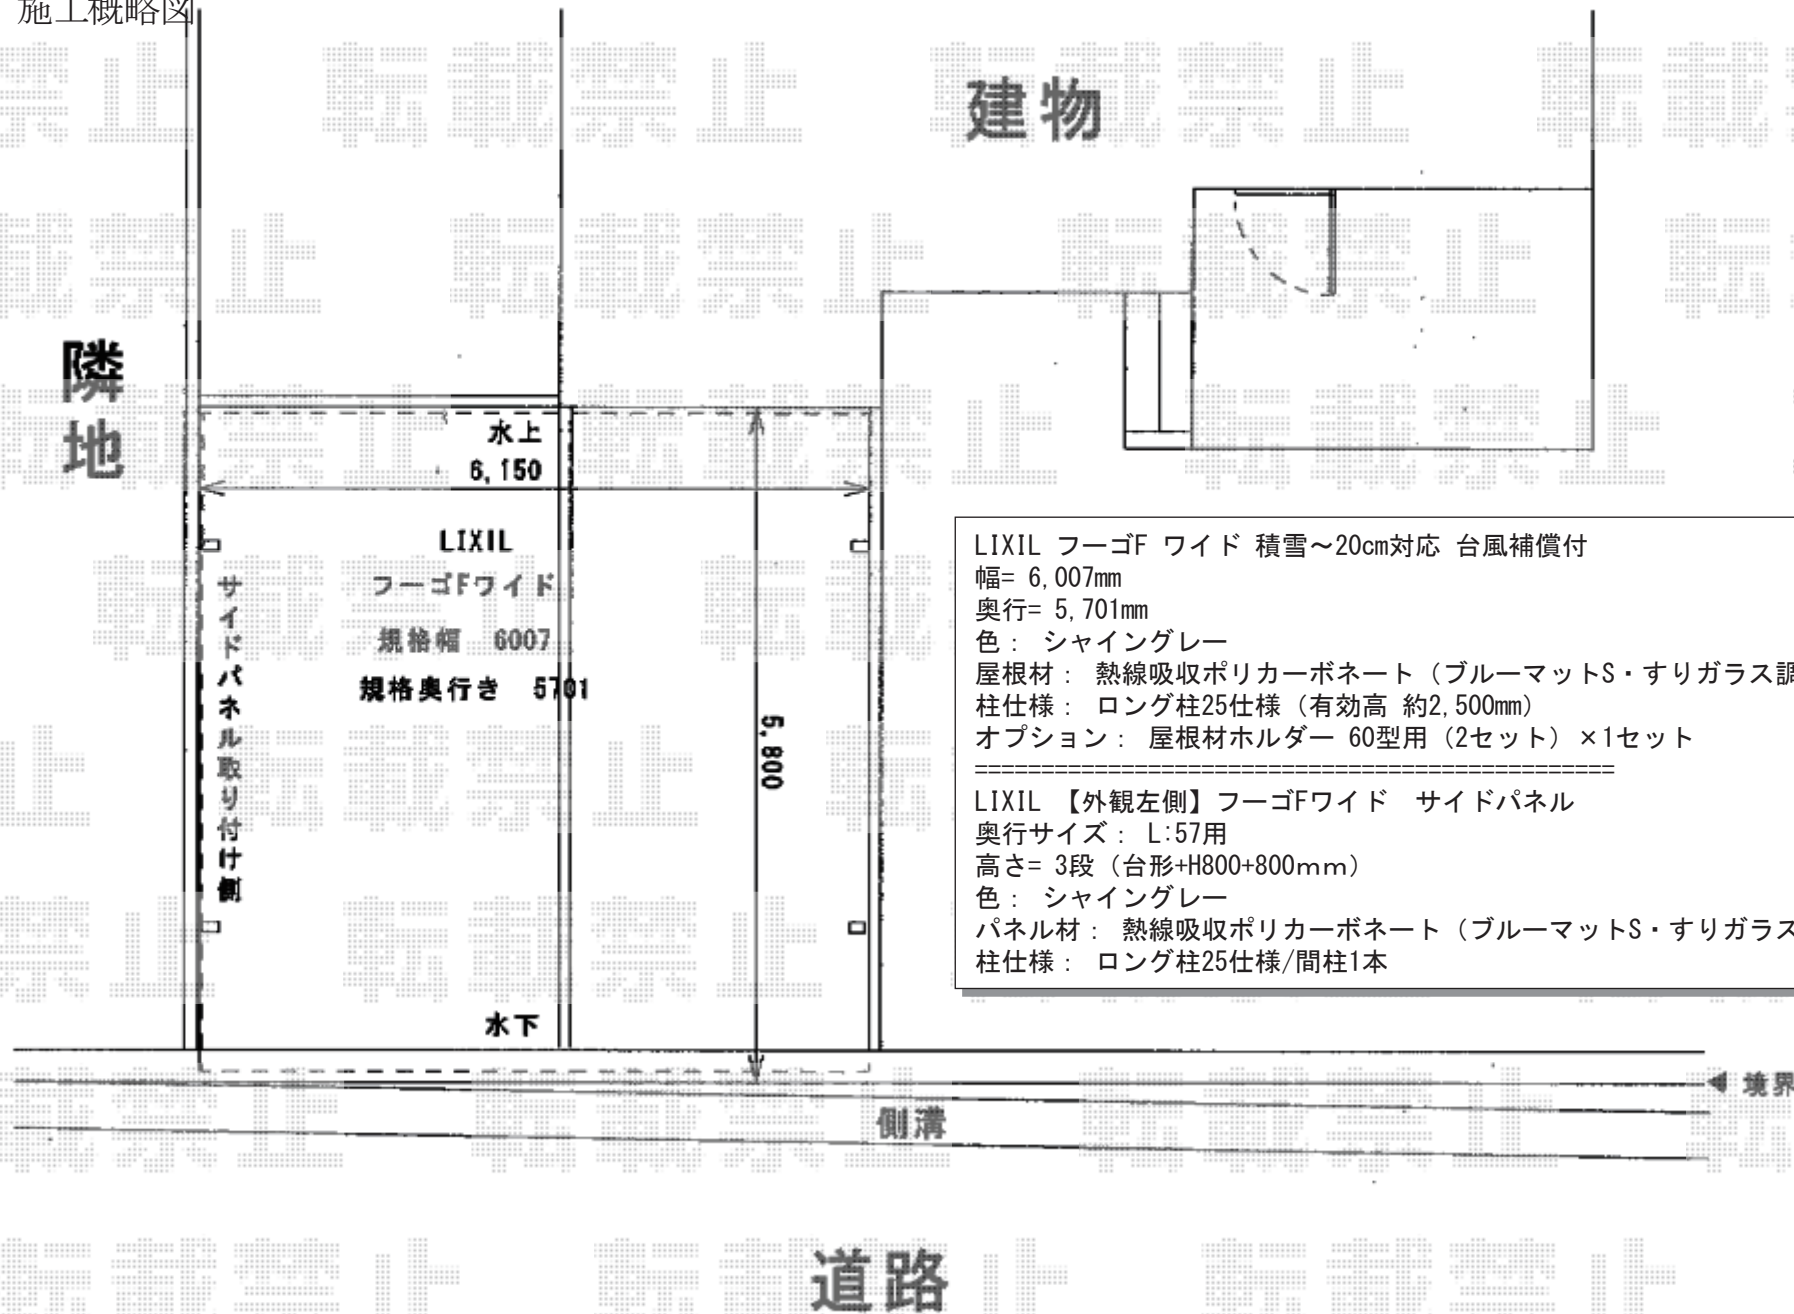

LIXIL フーゴF ワイド 積雪~20cm対応 台風補償付
 幅= 6,007mm
 奥行= 5,701mm
 色： シャイングレー
 屋根材： 熱線吸収ポリカーボネート（ブルーマットS・すりガラス調）
 柱仕様： ロング柱25仕様（有効高 約2,500mm）
 オプション： 屋根材ホルダー 60型用（2セット）×1セット

LIXIL 【外観左側】 フーゴFワイド サイドパネル
 奥行サイズ： L:57用
 高さ= 3段（台形+H800+800mm）
 色： シャイングレー
 パネル材： 熱線吸収ポリカーボネート（ブルーマットS・すりガラス調）
 柱仕様： ロング柱25仕様/間柱1本