


エクステリア 施工概略図

LIXIL アルメッシュフェンス1型 フリーポールタイプ
 本体1枚 (W×H) = T-10 (1,979.5×920mm) × 27枚
 柱: T-10 × 32本
 部品セットA: T-10 × 32セット
 端部カバー: T-10 × 10セット
 コーナー継手 (ポール付): T-10 × 4セット
 端部キャップA: T-10 × 1セット
 色: シャイングレー

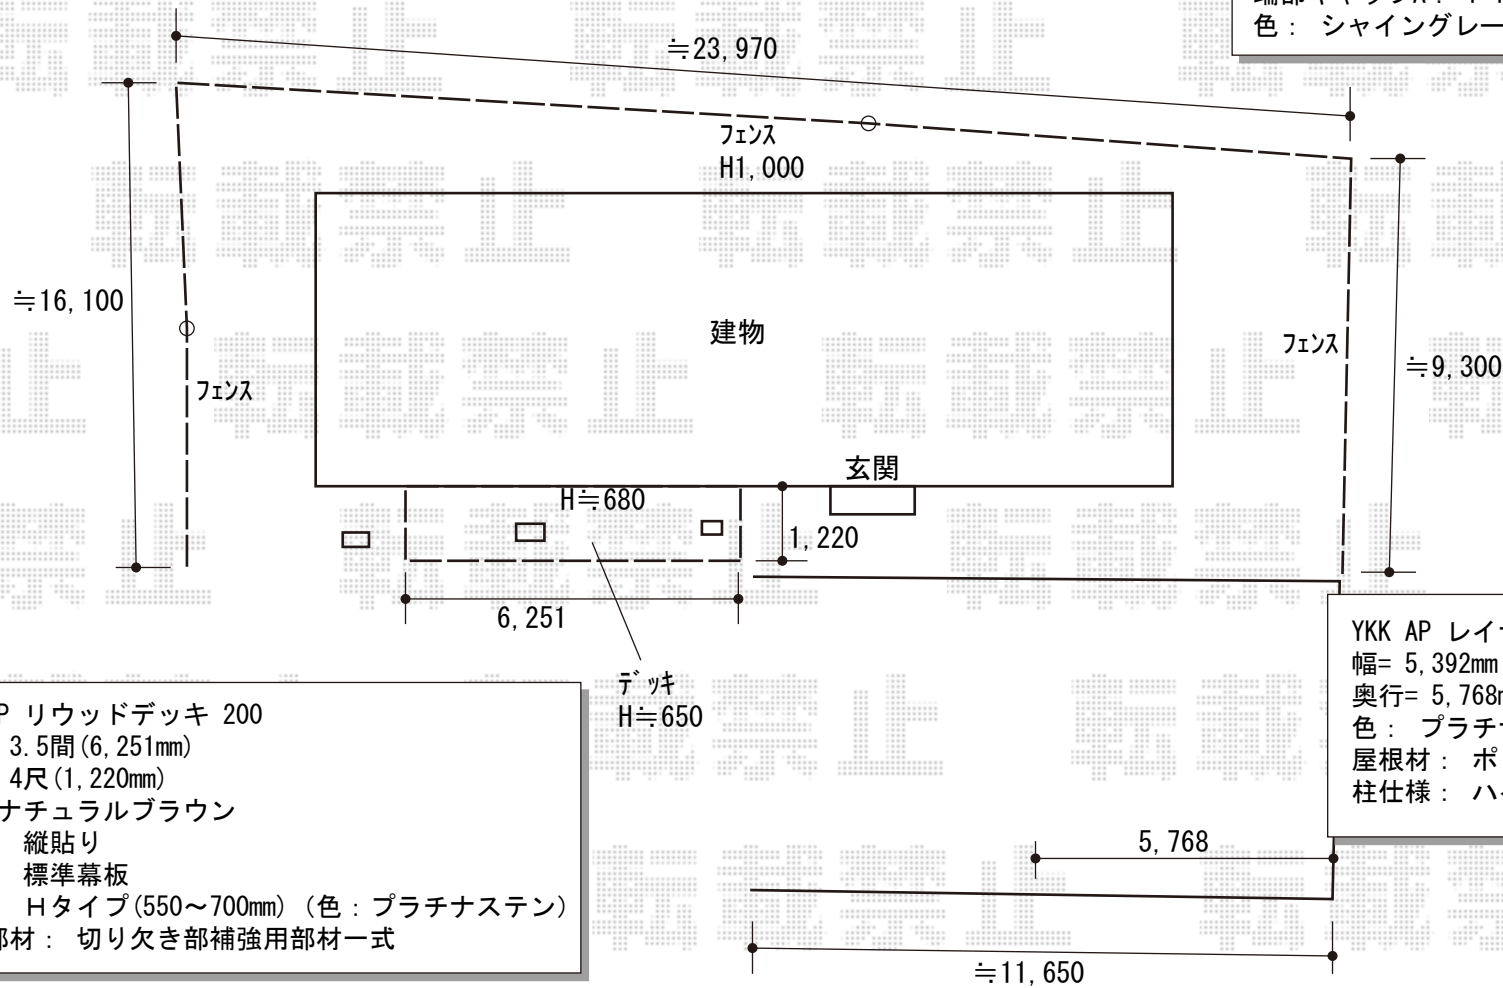

YKK AP リウッドデッキ 200
 間口= 3.5間 (6,251mm)
 出幅= 4尺 (1,220mm)
 色: ナチュラルブラウン
 床板: 縦貼り
 幕板: 標準幕板
 束柱: Hタイプ (550~700mm) (色: プラチナステン)
 追加部材: 切り欠き部補強用部材一式

YKK AP レイナツインポートグラン 積雪~20cm対応
 幅= 5,392mm
 奥行= 5,768mm
 色: プラチナステン
 屋根材: ポリカーボネート (トーマイマット)
 柱仕様: ハイルーフ柱仕様 (有効高 約2,350mm)