


エクステリア 施工概略図

三協アルミ スノースカイ マルチルーフトイプ 積雪100cm対応
 間口= 5,332mm
 出幅= 3,060mm
 色：【仮】ダークブロンズ
 屋根材：熱線遮断ポリカーボネート（【仮】かすみ調）
 柱仕様：27柱（有効高 約2,700mm）

三協アルミ スノースカイ用すき間隠しカバー
 間口54用：1セット
 色：【仮】ダークブロンズ

三協アルミ スノースカイ用竿掛けセット 梁取付（吊り下げ）タイプ
 数量：2本1セット
 色：【仮】ブラック

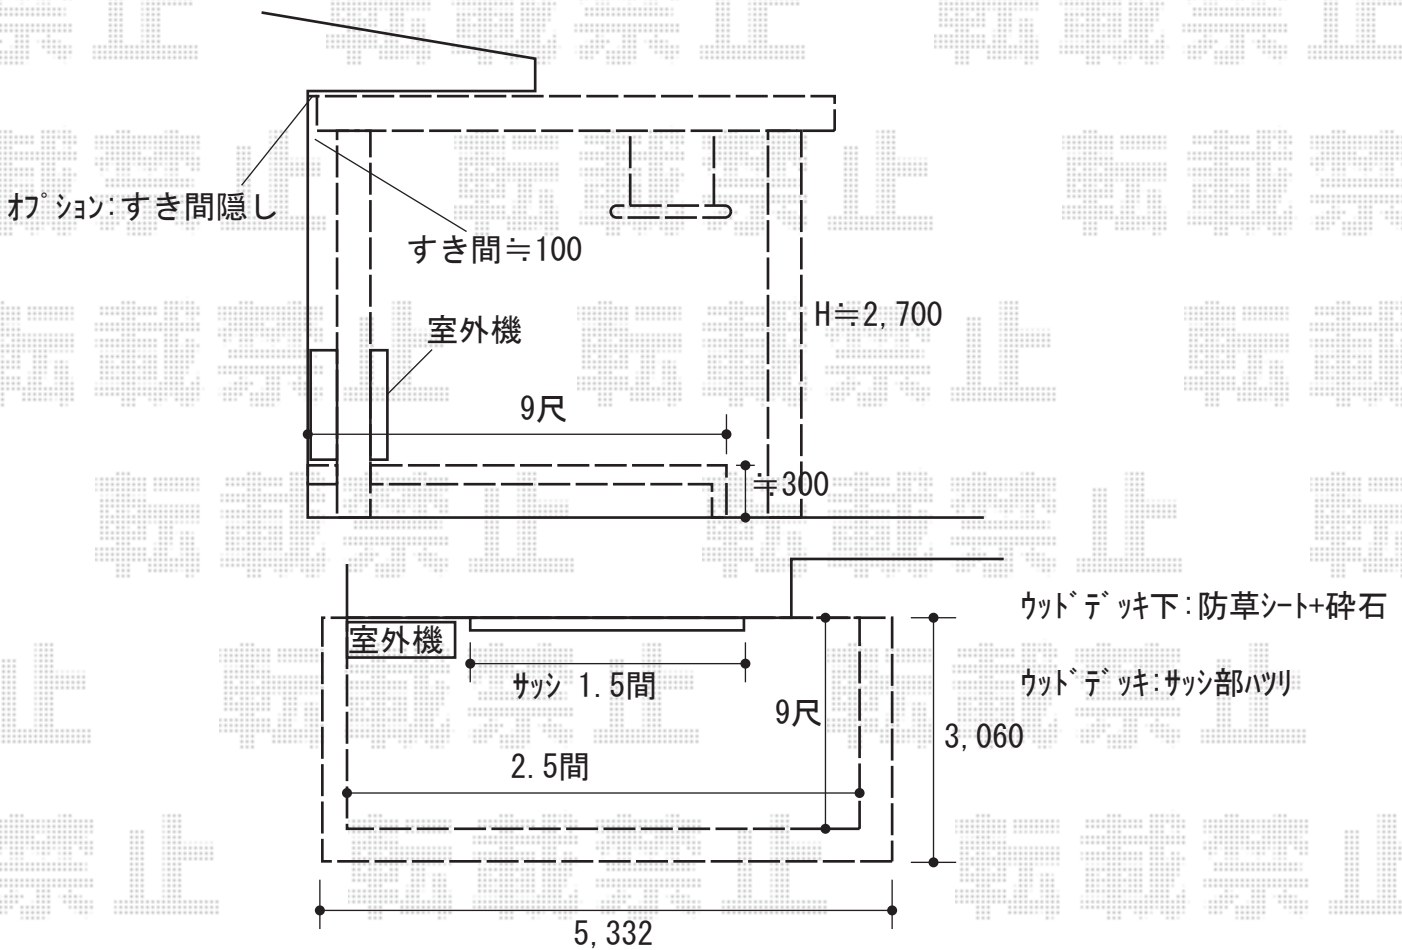

YKK AP リウッドデッキ 200
 間口= 2.5間 (4,451mm)
 出幅= 9尺 (2,720mm)
 色：【仮】レッドブラウン
 床板：縦貼り
 幕板：標準幕板
 束柱：Sタイプ(550mm)（色：【仮】カームブラック）

2019-11-673165

担当者

木附