


エクステリア 施工概略図

YKK AP 【1】ルシアスフェンスF04型 横板 木目カラー 2段支柱施工
 本体1枚 (W×H) = T80 (1,975×720mm) × 6枚
 ブロック建て用2段支柱: T150/控え柱無し × 5本
 多段支柱用胴縁固定金具: × 5セット
 端部カバー: T80用 × 2セット エンドキャップ: × 2セット
 色: パネル/ショコラウォールナット 柵・柱・裏面/プラチナステン

LIXIL 【2】セレビューフェンスRP3型 自在柱施工
 本体1枚 (W×H) = 800用 (1,998×720mm) × 20枚
 自在柱: 800用 × 25本 自在柱: 1000用 × 1本
 目隠しコーナー継手: 800用 × 4セット
 端部カバー: 800用 × 3セット エンドキャップ: × 1セット
 色: 本体格子/クリアダーク 柱・柵/シャイングレー ※1色設定

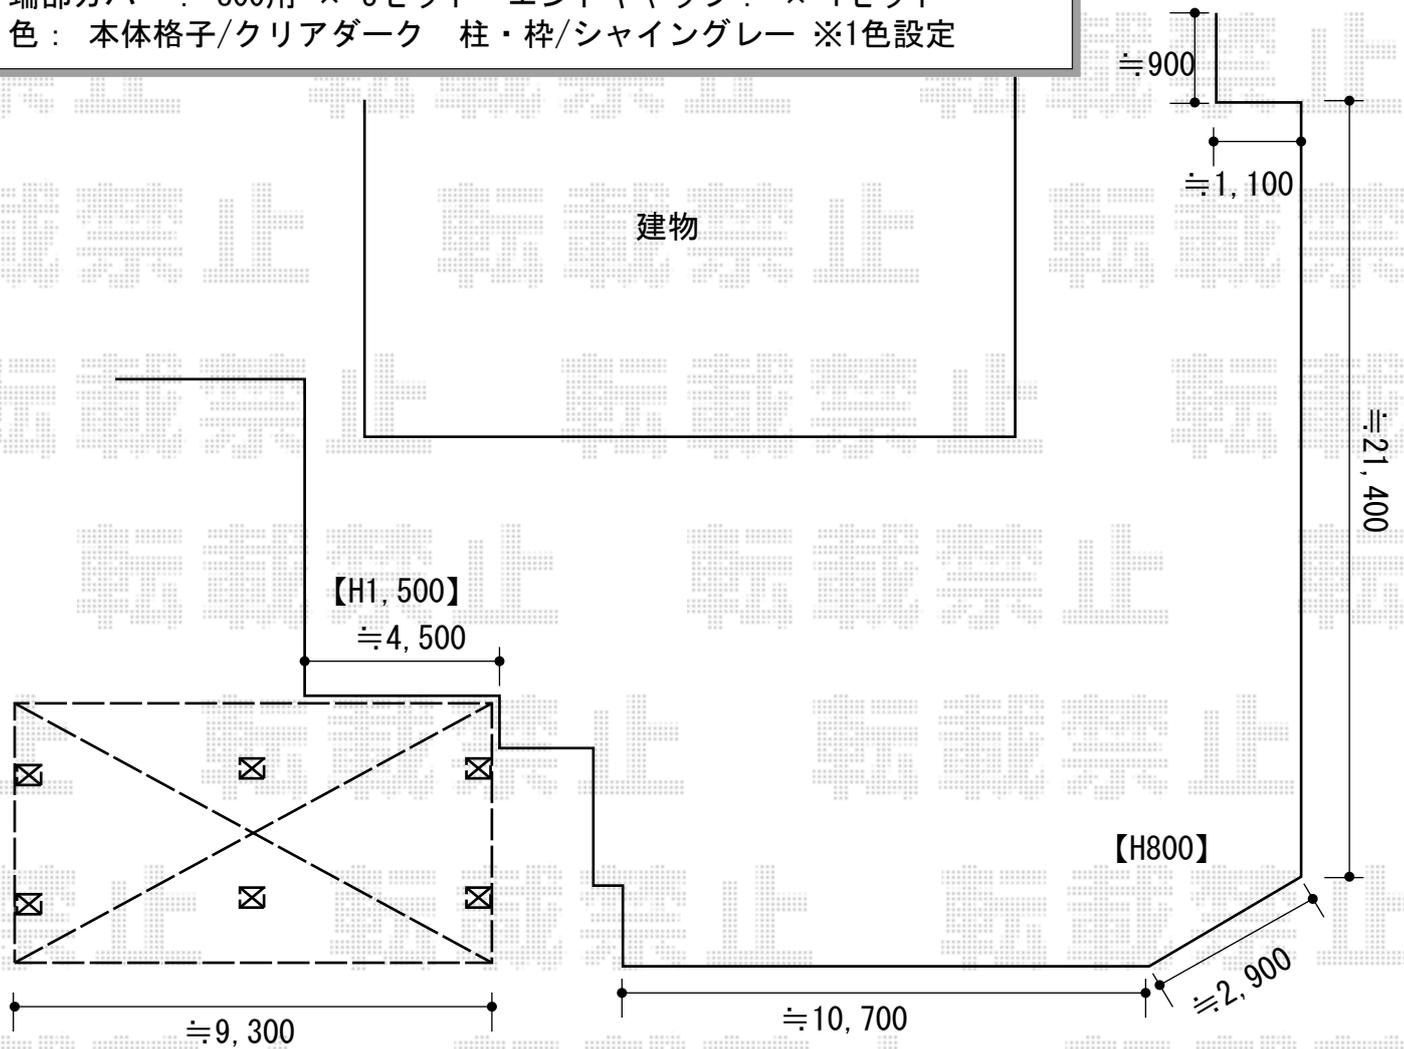

LIXIL テリオスポートIII 900 4台用 横連棟 角柱6本仕様 積雪~30cm対応
 幅= 10,884mm 奥行= 5,453mm
 色: シャイングレー
 屋根材: スチール折板 (ペフ無/t=0.6) × 16枚 ※別途算出
 柱仕様: 標準柱仕様 (有効高 約2,300mm)
 横材: 無し

2019-11-673324

担当者

伊野