


カーポート 施工概略図

YKK AP エフルージュ トリプル 積雪~20cm対応  
 幅= 7,108mm  
 奥行= 5,052mm  
 色: ブラウン  
 屋根材: 熱線遮断ポリカーボネート (アースブルーマット調)  
 柱仕様: ハイルフ柱仕様 (有効高 約2,350mm)

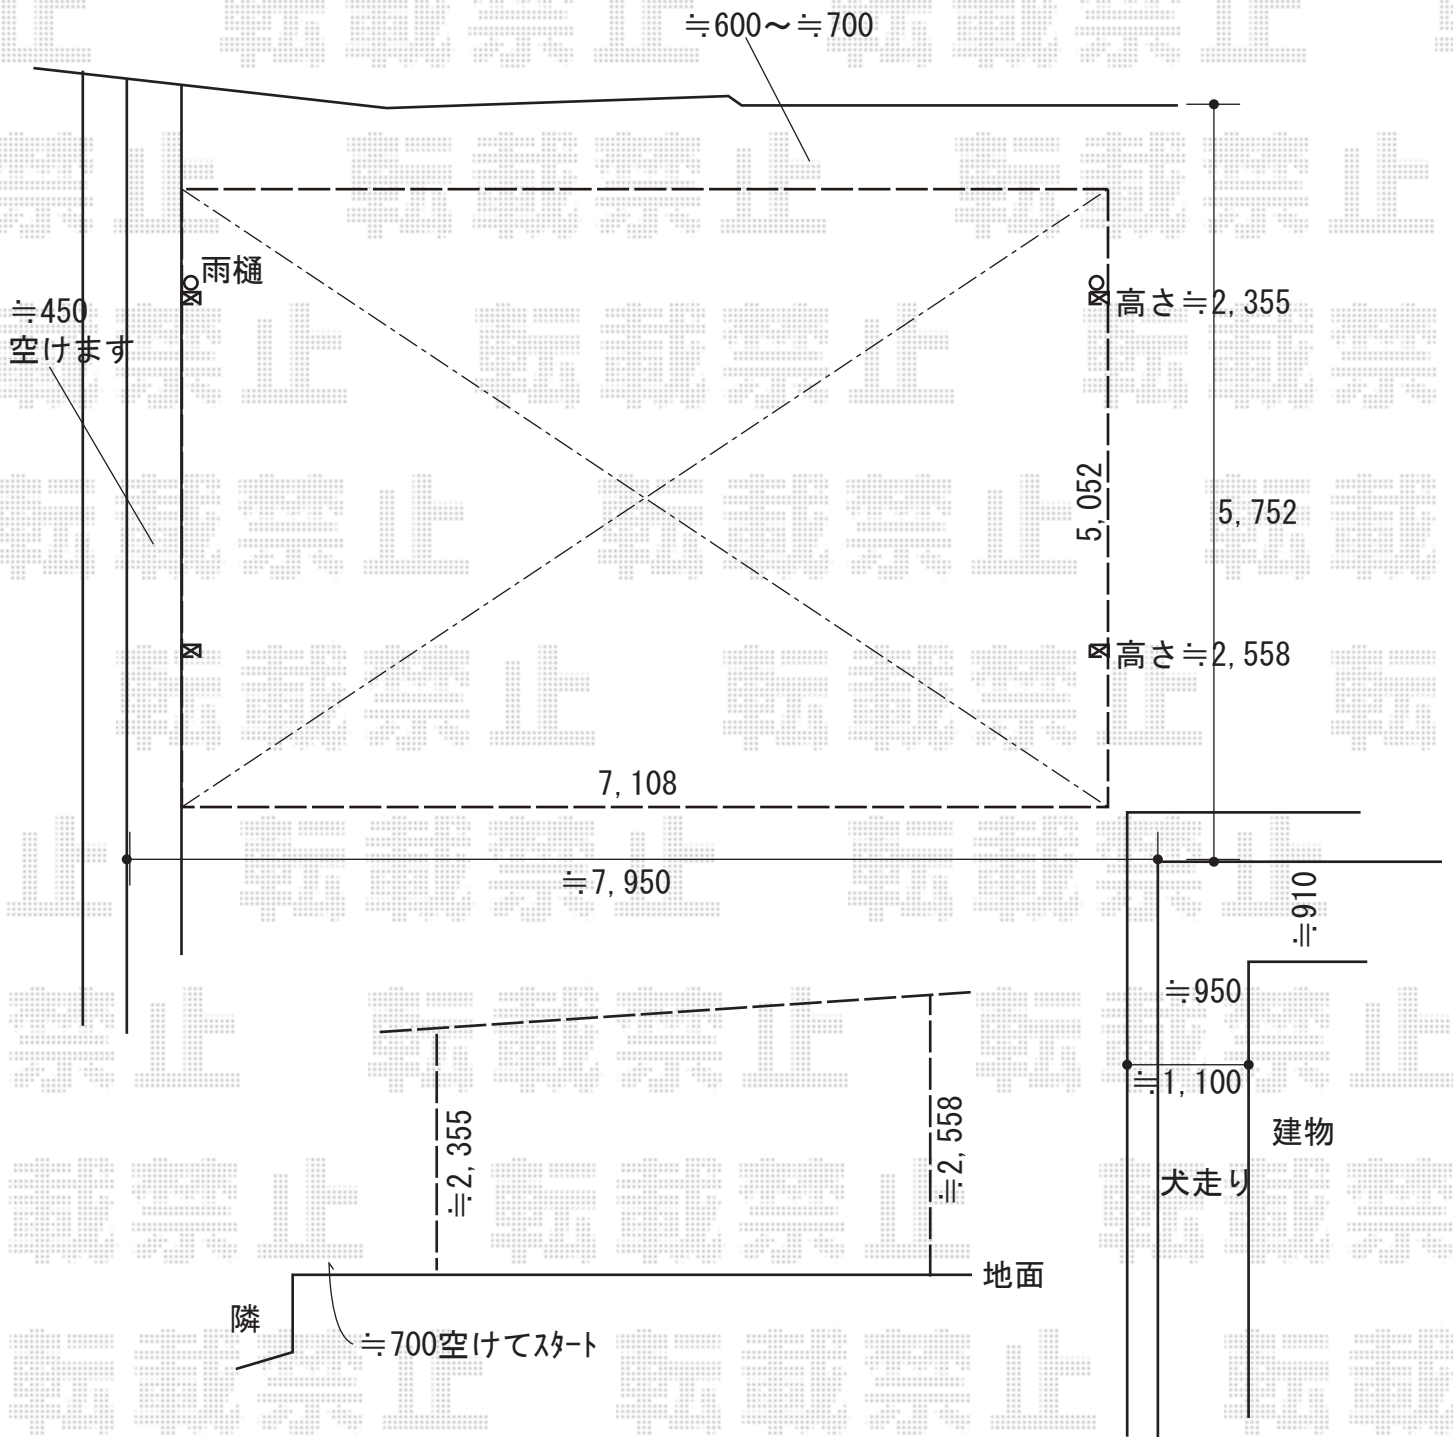

2019-11-673373

担当者

木挽