

カーポート 施工概略図

YKK AP レイナツインポートグラン 積雪~20cm対応



幅= 5,097mm

奥行= 5,052mm

色： プラチナステン

屋根材： 熱線遮断ポリカーボネート（アースブルーマット調）

柱仕様： ハイルフ柱仕様（有効高 約2,350mm）

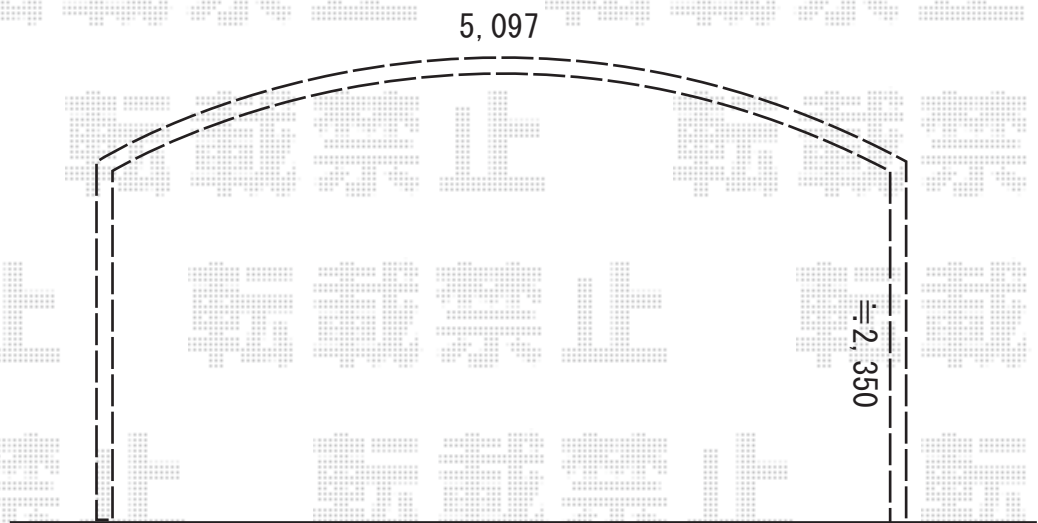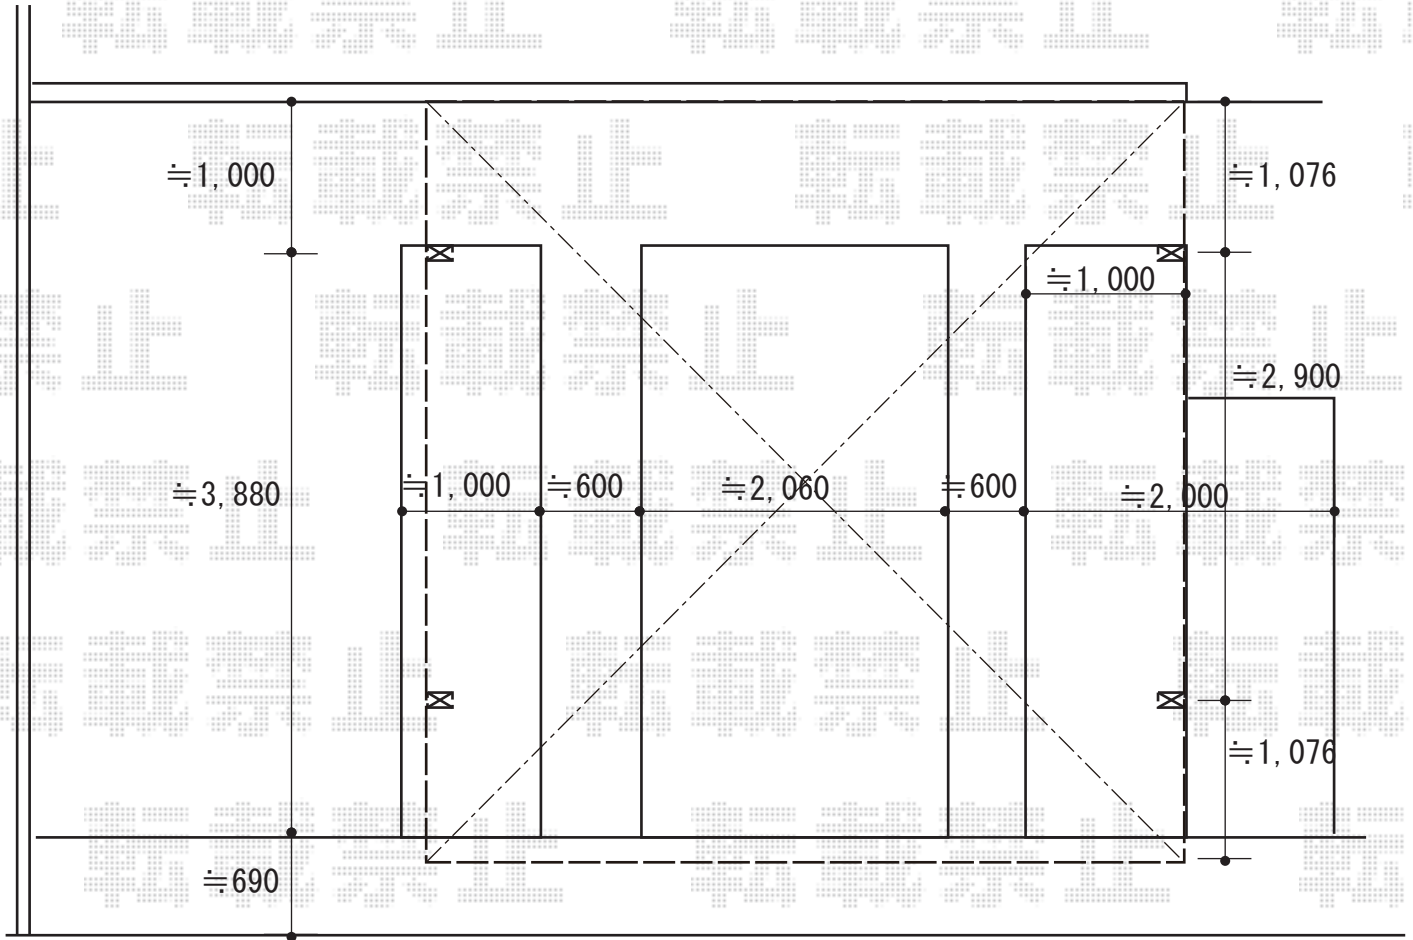

2019-11-673406

担当者

伊野