


サイクルポート 施工概略図

LIXIL ネスカRミニ (ラウンドスタイル) 積雪～20cm対応  
幅= 1,801mm  
奥行= 4,980mm (8台～12台用)  
色 : シャイングレー  
屋根材 : 熱線吸収ポリカーボネート (ブルーマットS・すりガラス調)  
柱仕様 : 標準柱仕様 (有効高 約1,900mm)

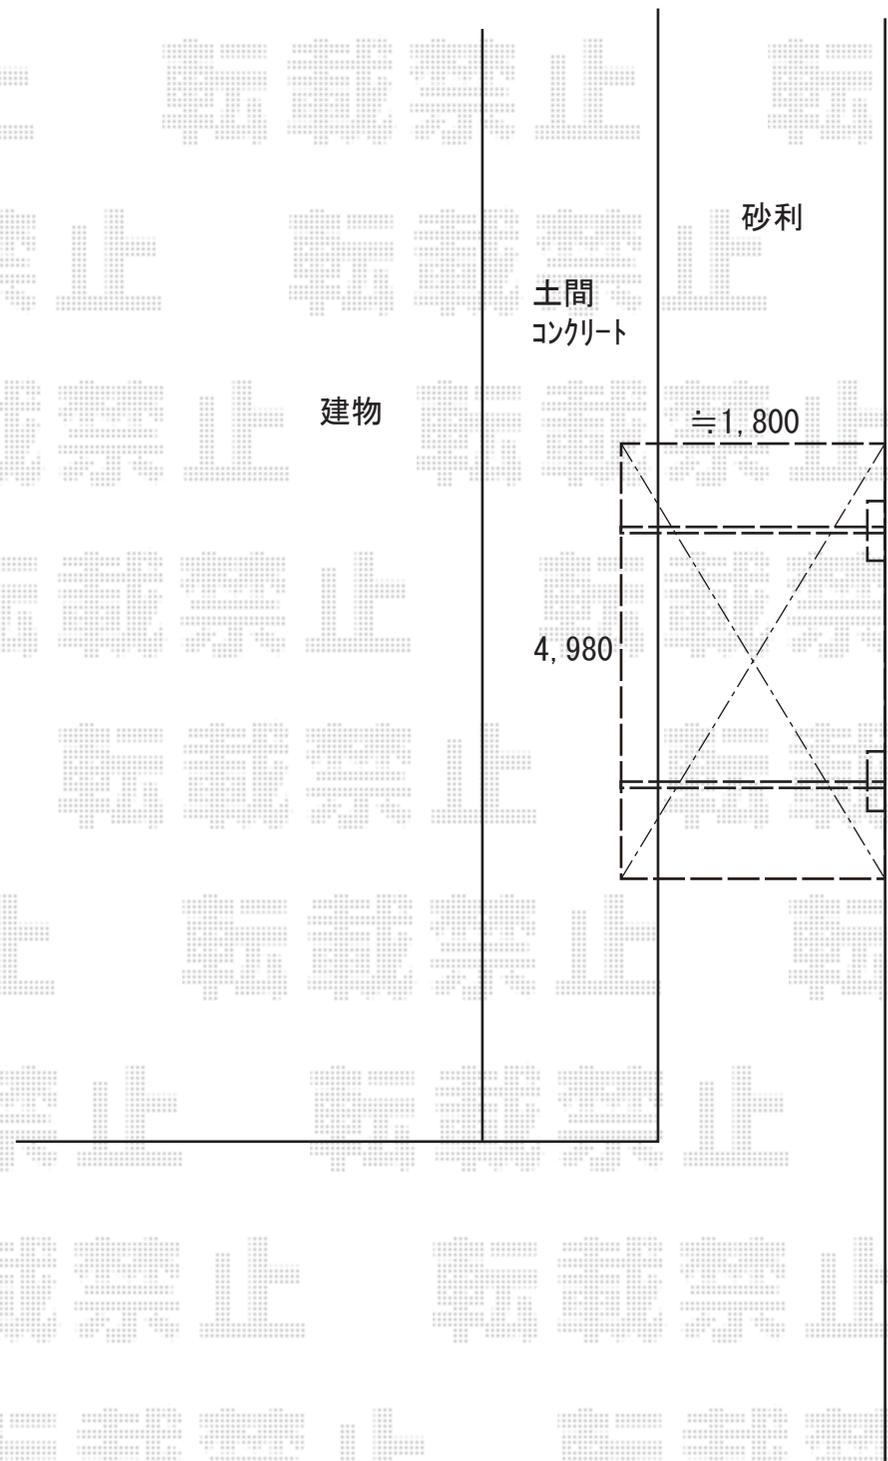

2019-11-673552

担当者

新西