

カーポート・テラス屋根・物置 施工概略図

YKK AP 【1】 エフルージュ ツイン 積雪～20cm対応
 幅= 5,098mm 奥行= 5,400mm 色: プラチナステン
 屋根材: 熱線遮断ポリカーボネート (アースブルーマット調)
 柱仕様: ハイルフ柱仕様 (有効高 約2,350mm)

YKK AP 【2】 エフルージュگران 縦連棟 積雪～20cm対応
 幅= 2,423mm 奥行= 11,496mm 色: プラチナステン
 屋根材: 熱線遮断ポリカーボネート (アースブルーマット調)
 柱仕様: ハイルフ柱仕様 (有効高 約2,350mm)


イナバ物置 【A】 シンブリー 一般型 1940×755×1903
 間口= 1,940mm 奥行= 755mm 高さ= 1,903mm
 色: プレミアムグレー
 屋根タイプ: 標準型 耐荷重タイプ: 一般型
 棚タイプ: 全面棚タイプ 数量: 1台

イナバ物置 【B】 ネクスタ 一般型 2210×1370×2020
 間口= 2,210mm 奥行= 1,370mm 高さ= 2,020mm
 色: プレミアムグレー
 屋根タイプ: 標準型 耐荷重タイプ: 一般型
 棚タイプ: 標準棚タイプ 数量: 1台

YKK AP 【01】 ソラリア F型 テラスタイプ 単体 積雪～20cm対応
 間口= 関東間3.0間通し (柱芯々5,305mm 屋根幅5,490mm)
 出幅= 5尺 (1,470mm) 色: プラチナステン
 屋根材: 熱線遮断ポリカーボネート (クリアマット調)
 柱仕様: ロング柱/柱標準タイプ (柱2本)
 施工方法: 上止め仕様 追加部材: 壁面奥行違い部材一式

YKK AP 【01】 ソラリア 前面パネル
 間口サイズ: 関東間3.0間通し用
 高さ: 2,000mm (2段) 柱仕様: ロング柱/柱標準タイプ (間柱 2本)
 パネル材: 熱線遮断ポリカーボネート (クリアマット調)
 色: プラチナステン すき間隠し: 有

YKK AP 【02】 ソラリア F型 テラスタイプ 連棟 積雪～20cm対応
 間口= 関東間3.5間 [1.5+2.0間] (柱芯々6,215mm 屋根幅6,400mm)
 出幅= 10尺 (2,970mm) 色: プラチナステン
 屋根材: 熱線遮断ポリカーボネート (アースブルーマット調)
 柱仕様: 柱標準タイプ (柱3本) 施工方法: 上止め仕様

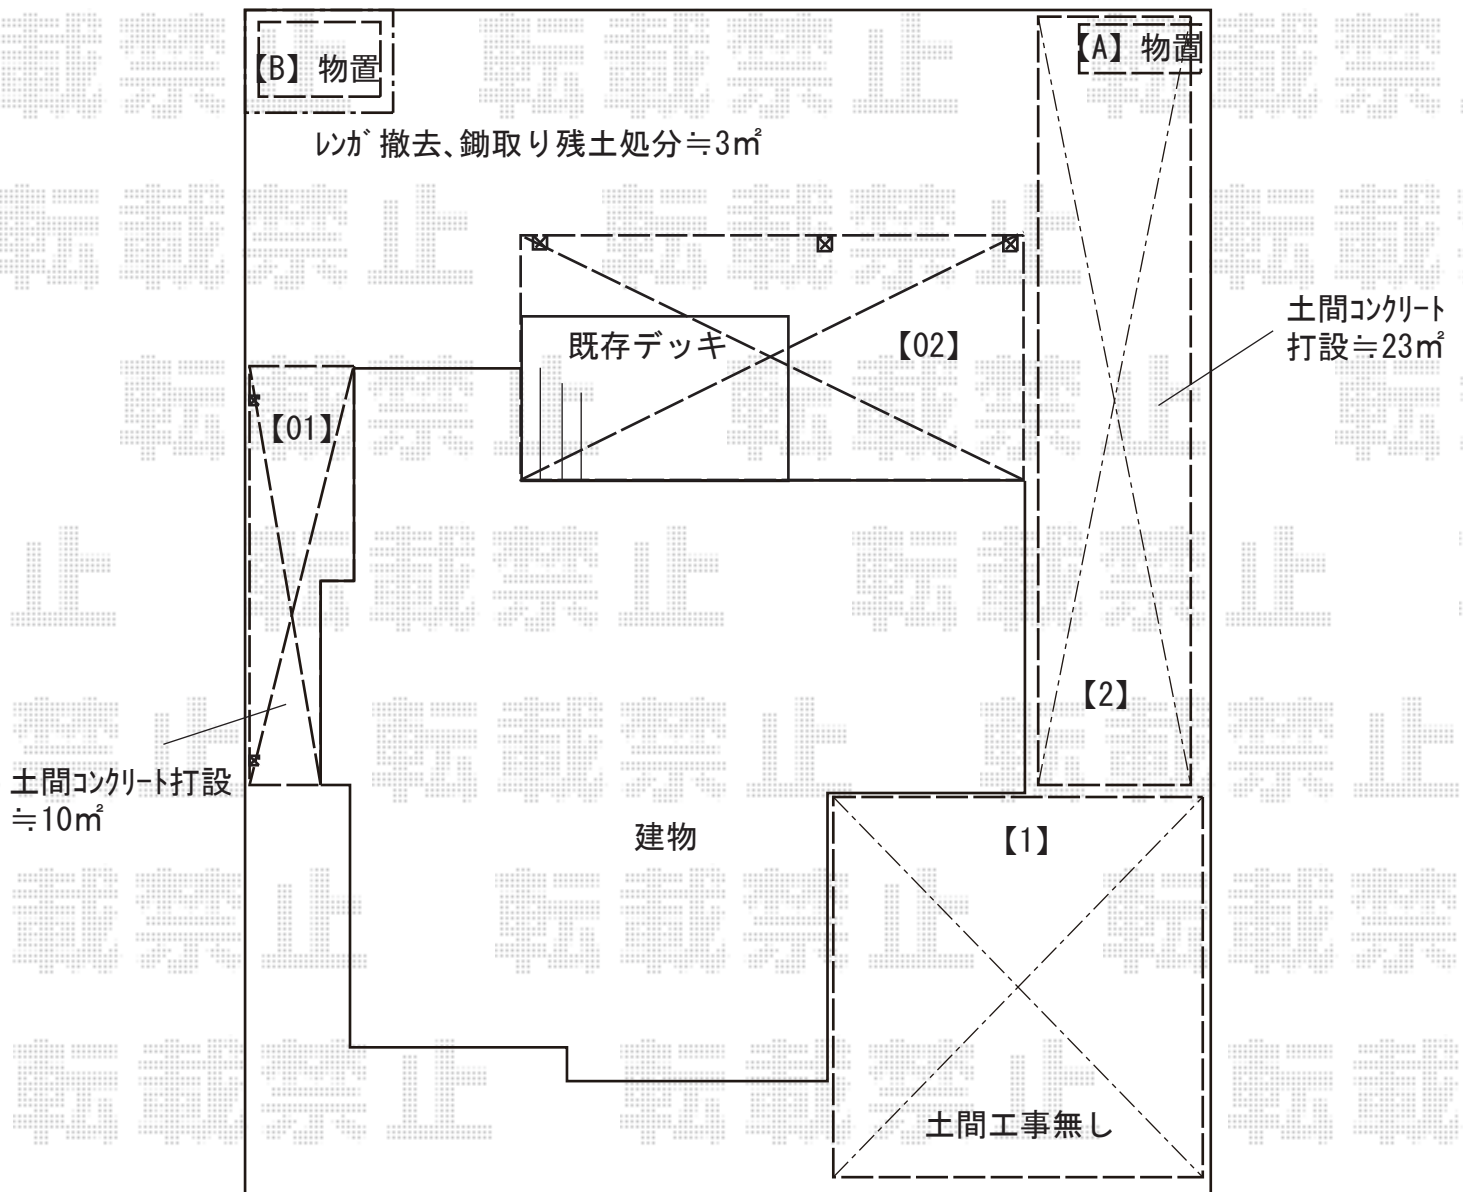

2019-11-674059

担当者

伊野