

フェンス/カーポート/折板カーポート 施工概略図

Value Select 【01】ミエーネフェンス 目隠しルーバータイプ 自由柱施工
 本体1枚 (W×H) = T100 (1,975×920mm) × 3枚
 自由柱: T100 × 4本
 端部キャップ: 4個入り × 1セット
 色: ノーブルステン


Value Select 【01】ミエーネフェンス フェンス下隙間隠し
 本体: 3セット
 端部キャップ: 1セット
 色: ノーブルステン

YKK AP 【02】エフルージュグラン 積雪～20cm対応
 幅= 3,027mm 奥行= 5,052mm
 色: プラチナステン
 屋根材: 熱線遮断ポリカーボネート (アースブルーマット調)
 柱仕様: 標準柱仕様 (有効高 約2,000mm)

YKK AP 【02】エフルージュグラン 変形敷地対応セット
 部分斜め切詰用側柱: 1セット
 母屋補強材: 2セット 色: プラチナステン

LIXIL(トステム) 【03】テリオスポートIII 1500 3台用 角柱 4本柱 【仮】積雪～50cm対応
 幅= 7,884mm
 奥行= 6,053mm
 色: シャイングレー
 屋根材: スチール折板 (グレー/ペフ無/ t.0.6mm) × 12枚*価格別途
 柱仕様: ロング柱25仕様 (有効高 約2,500mm)
 横材: 無し

LIXIL(トステム) 【03】【外観右側】テリオスポートIII 1500 サイドパネル
 奥行サイズ: 60用
 高さ= 標準タイプ1段 (H800mm)
 色: シャイングレー
 パネル材: ポリカーボネート (ブルースモーク)
 柱仕様: 4本柱タイプ

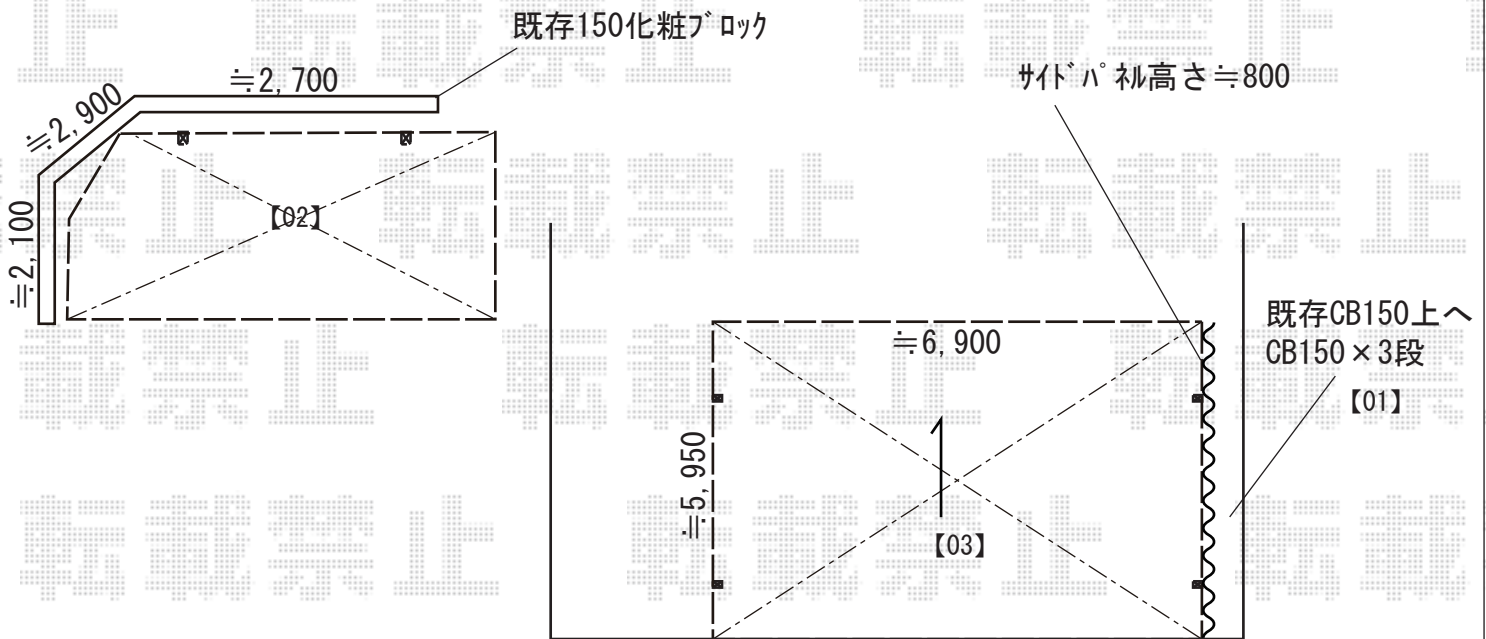

2019-11-674089

担当者

新西