


カーポート 施工概略図

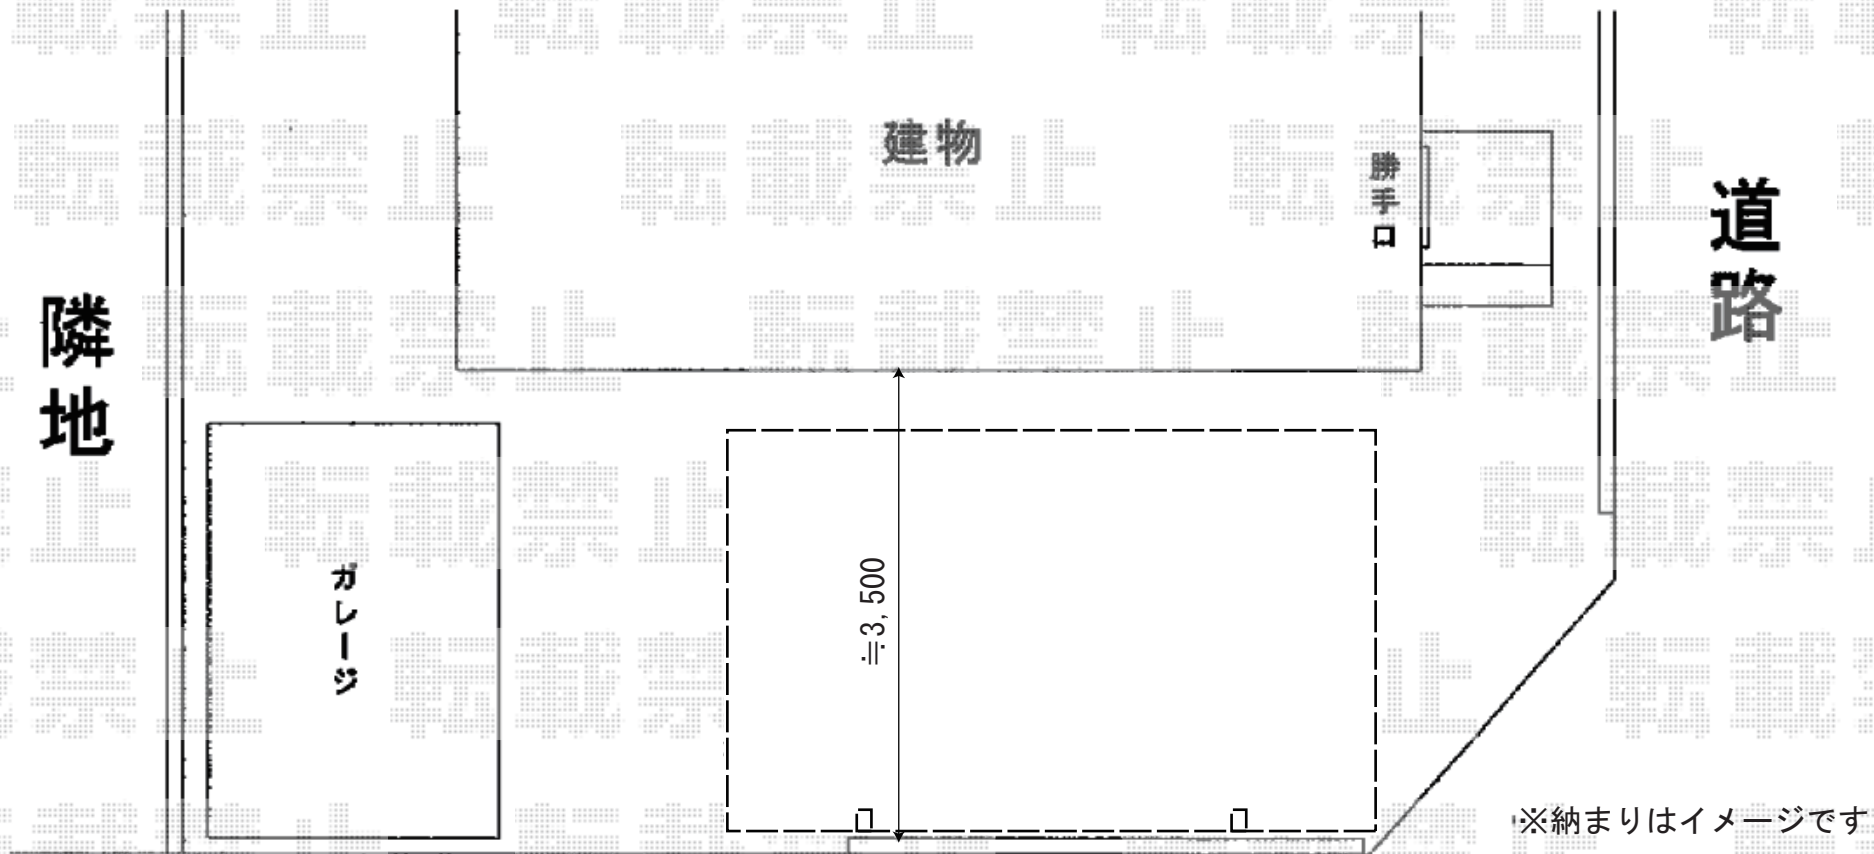

※既存カーポートとほぼ同サイズのため
建て位置もほぼ一緒になります。

YKK AP レイナポートグラン 積雪~20cm対応
幅= 3,000mm
奥行= 5,052mm
色: プラチナステン
屋根材: ポリカーボネート (アースブルー)
柱仕様: 標準柱仕様 (有効高 約2,000mm)