


テラス屋根+ウッドデッキ 施工概略図

YKK AP ソラリア R型 テラスタイプ 単体 積雪~20cm対応  
 間口= 関東間1.5間 (柱芯々2,575mm 屋根幅2,760mm)  
 出幅= 6尺 (1,770mm)  
 色: ホワイト  
 屋根材: ポリカーボネート (トーマイマット)  
 柱仕様: 柱奥行移動タイプ (柱2本)  
 施工方法: 上止め仕様

YKK AP ソラリア 吊り下げ式 固定物干し 標準 2本入り×1セット  
 色: ホワイト

【イメージ図】

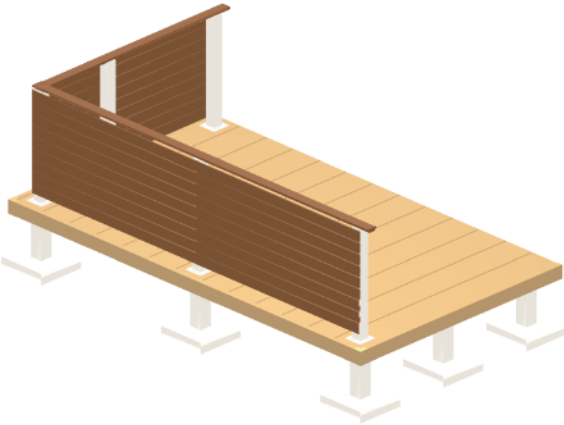


YKK AP リウッドデッキ 200

間口= 1.5間 (2,651mm)  
 出幅= 5尺 (1,520mm)  
 色: ホワイトブラウン  
 床板: 縦貼り  
 幕板: 標準幕板  
 束柱: Tタイプ (400~550mm) (色: プラチナステン)

YKK AP ルシアスデッキフェンスA01型<横板格子タイプ>

笠木: 1スパン用×1セット 2スパン用×1セット  
 笠木部品: 端部キャップ×1セット  
 本体: T100/08用M×2枚 12用M×2枚  
 中柱セット: T100 (1本入り)×2セット  
 端柱セット: T100 (2本入り)×1セット  
 90度専用角柱セット: T100 (1本入り)×1セット  
 デッキ材補強材: 先付用×1セット  
 切詰用柱アタッチメント: T100×1セット  
 切詰用格子キャップ: T100×1セット  
 色: 笠木・パネル キャラメルチーク/柱・柵 プラチナステン

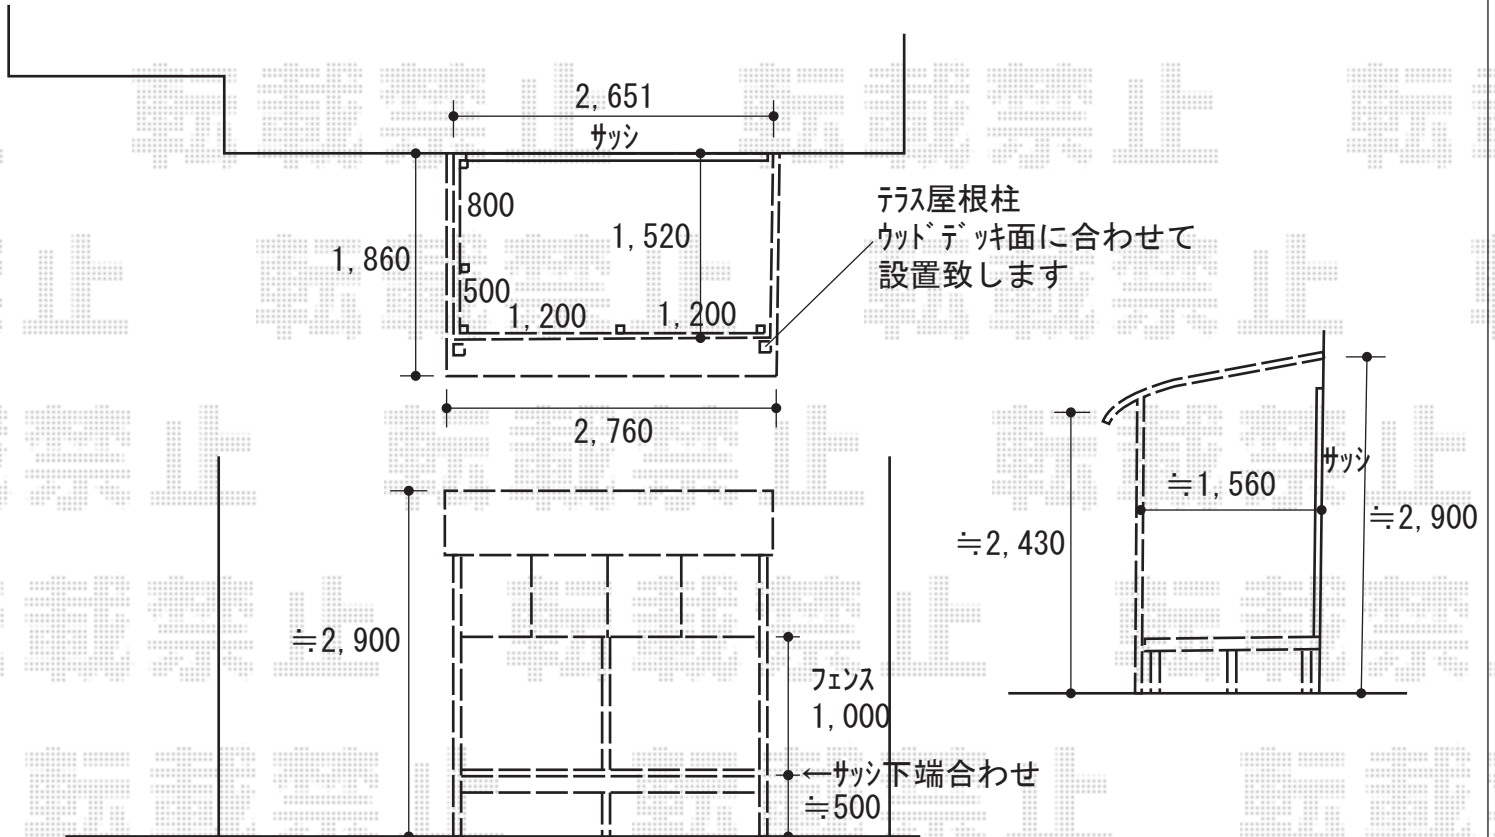

2019-11-674158

担当者

山崎