

テラス屋根 施工概略図

LIXIL フーゴF 独立テラスタイプ 単体 積雪～20cm対応

間口= 3616mm

出幅= 2096mm


色： シャイングレー

屋根材： ポリカーボネート（クリアマット・すりガラス調）

柱仕様： ロング柱28仕様（有効高 約2,800mm）

LIXIL フーゴF テラスタイプ 着脱式サポート柱 H28柱用 2本入り×1セット

色： シャイングレー

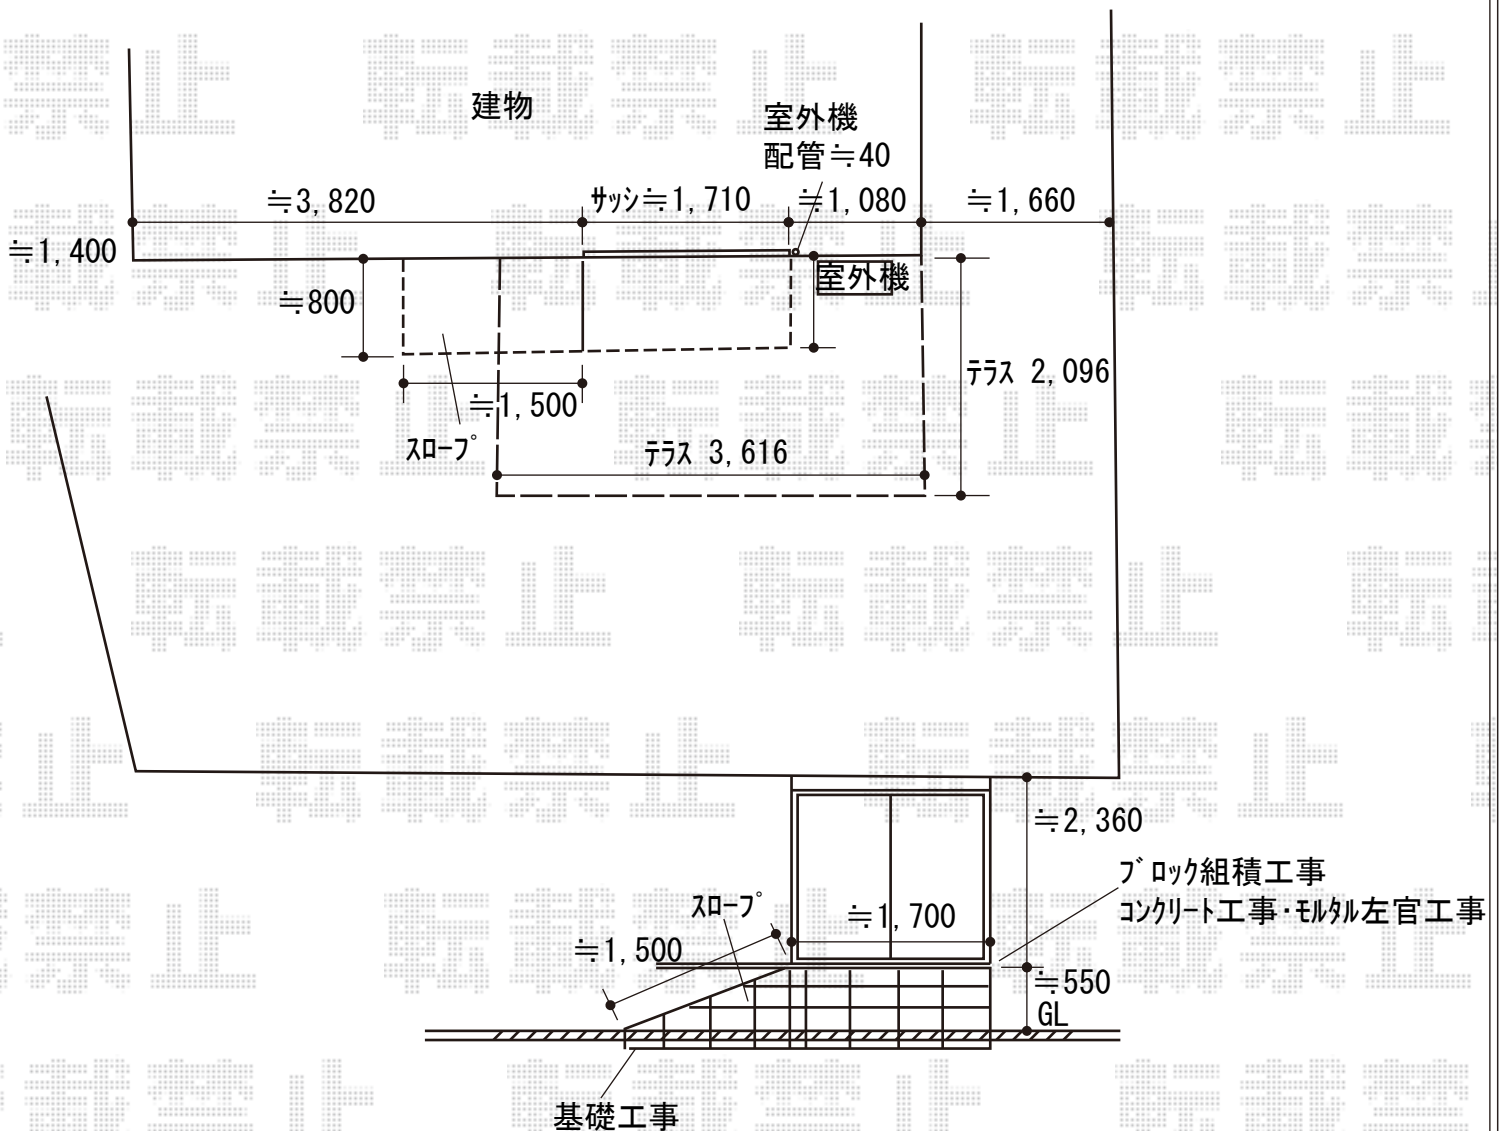

2019-11-674935

担当者

安田